

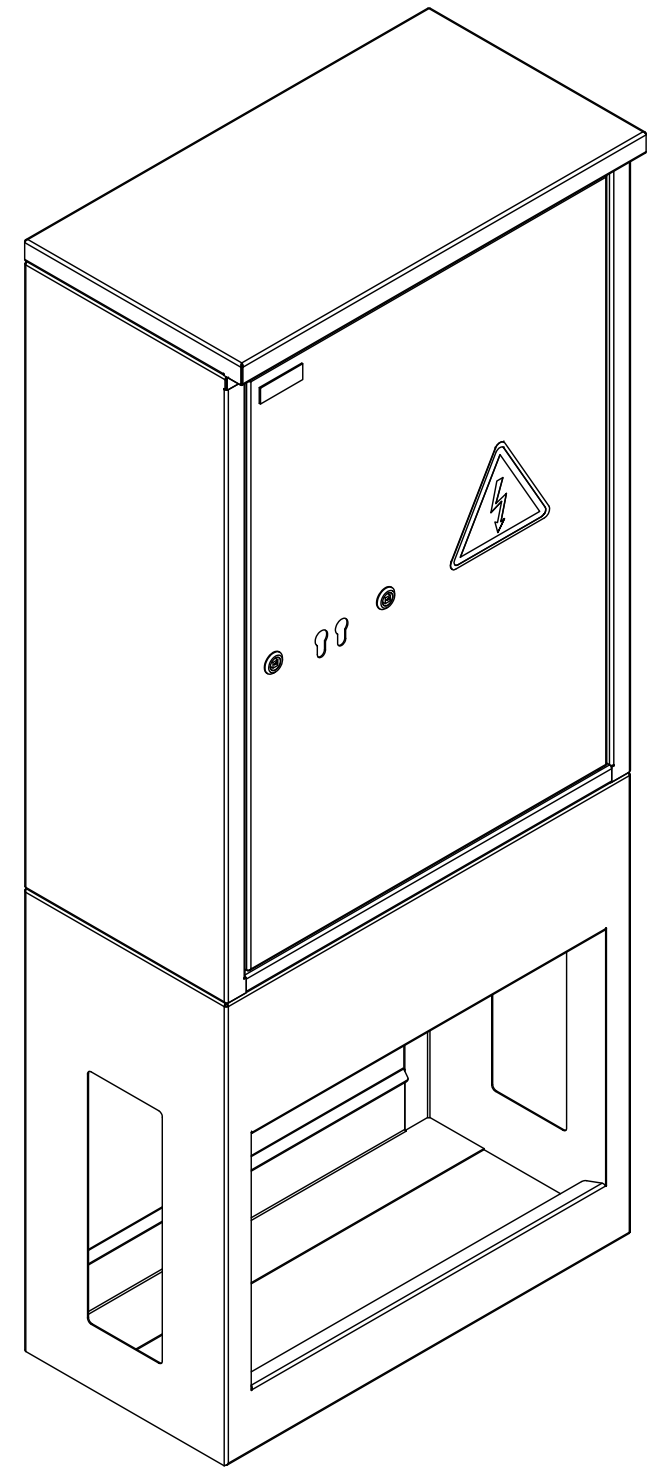


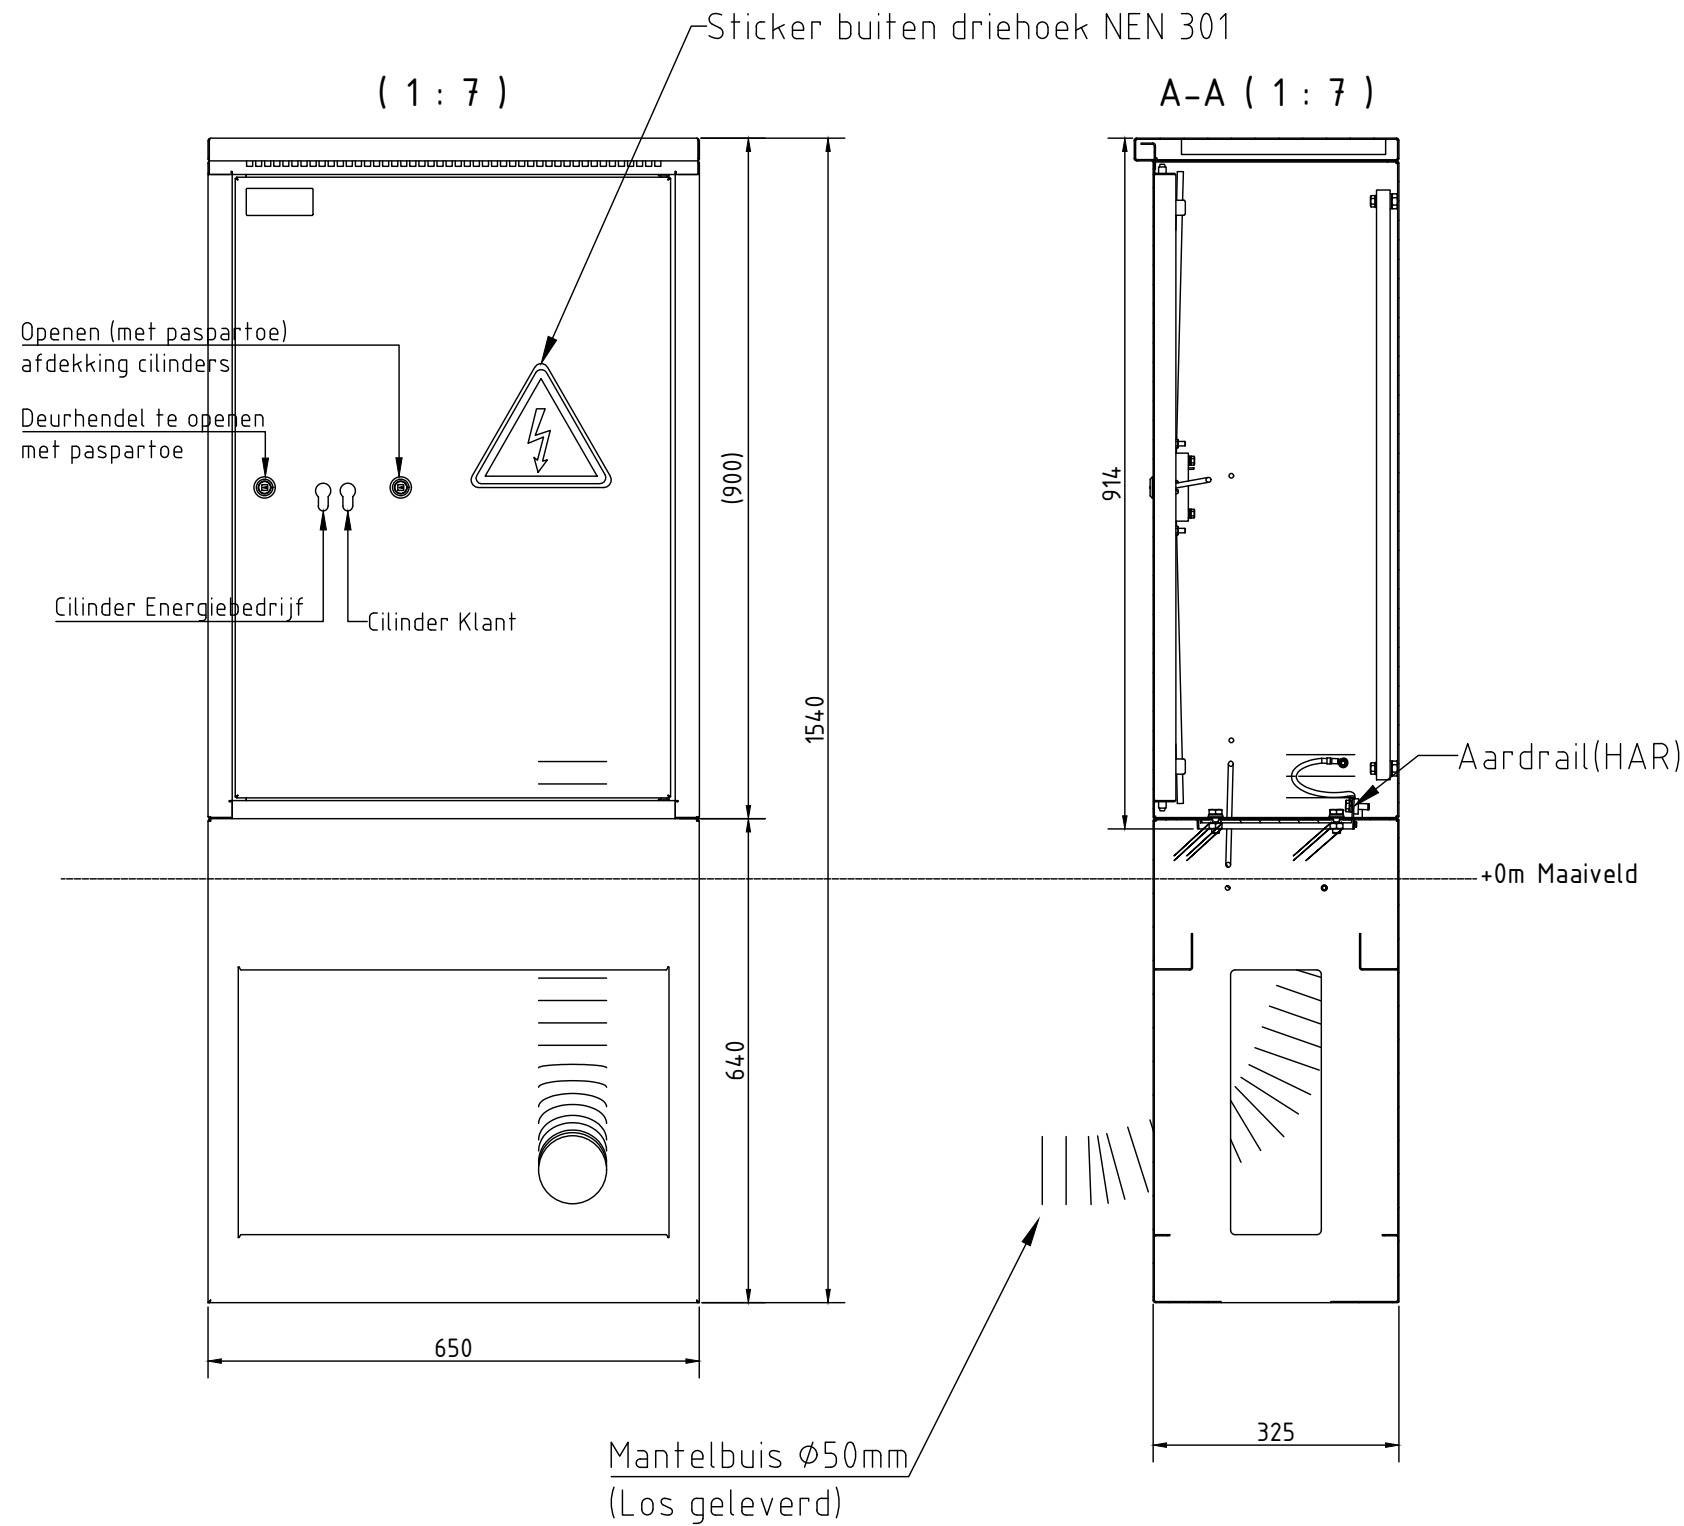


A	28-5-24	Wijzigingen n.a.v. Elaad opmerkingen	PvM	RB
Code	Datum	Omschrijving	Gewijz. door	Gecontr. door
Project: Straatkast 650mm			Projectnr : Fase: Opdrachtgever :	- Detaillering Dael Power B.V.
Omschrijving: Overzicht Straatkast + Fundatie 650mm			Datum: Get. door: Schaal:	13-4-23 PvM NVT
DAEL power			Tekeningnummer : S650-0	Formaat: A3
Aartsdijkweg 81 2676 LE Maasdijk Nederland Tel: +31 174 52 39 21 www.dael.nl				


(1 : 6)

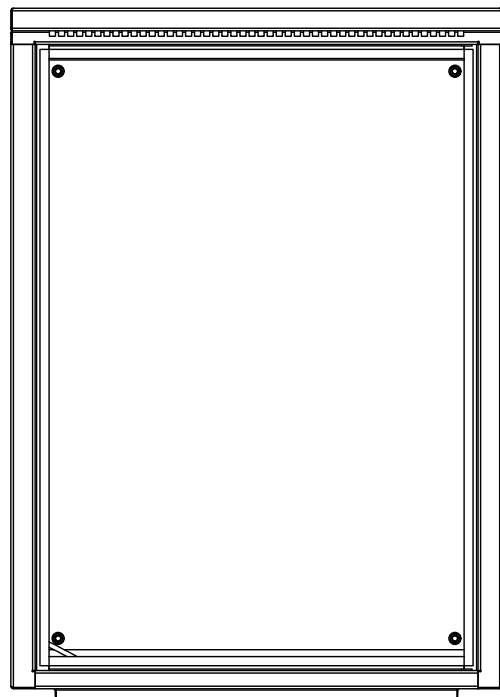


B-B (1 : 6)

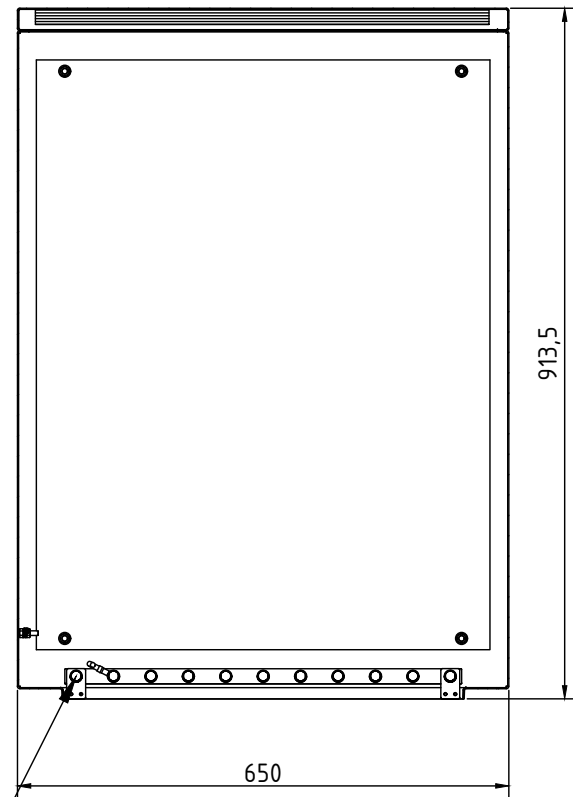

Aardrail (HAR)

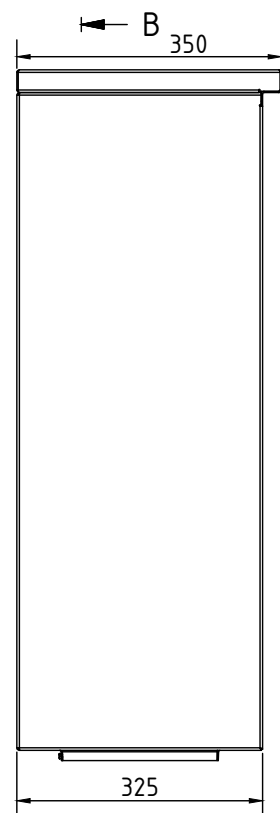


B

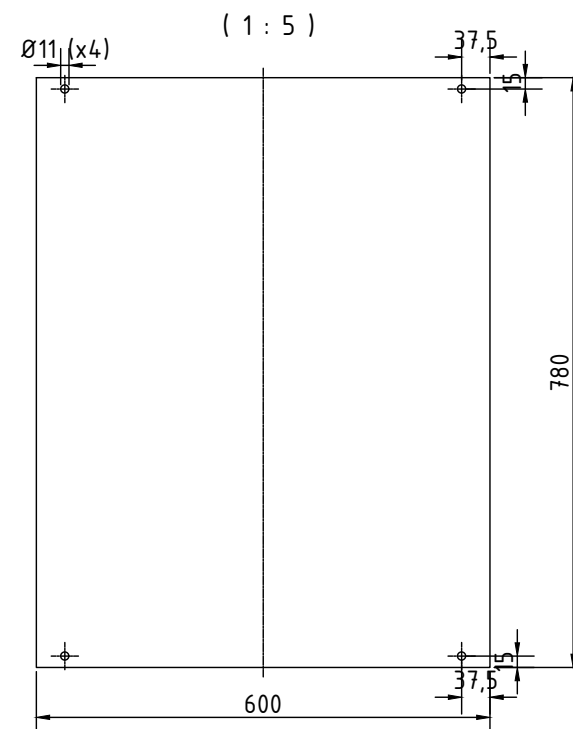


Houten
achterwand

Straatkast


(1 : 8)

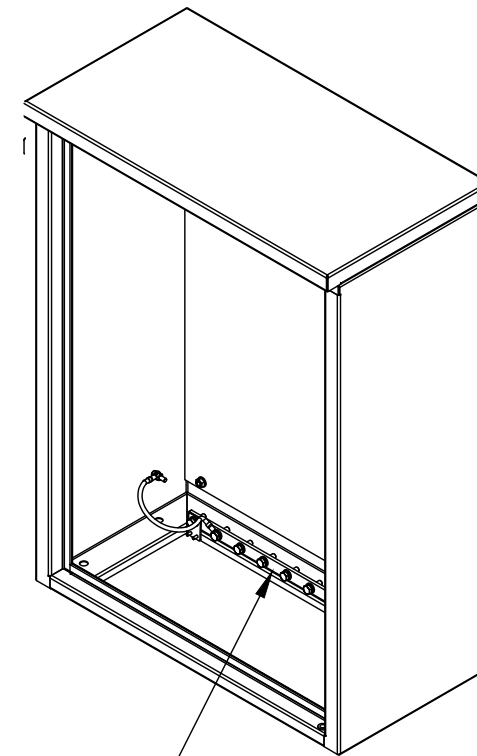

Aardrail(HAR)

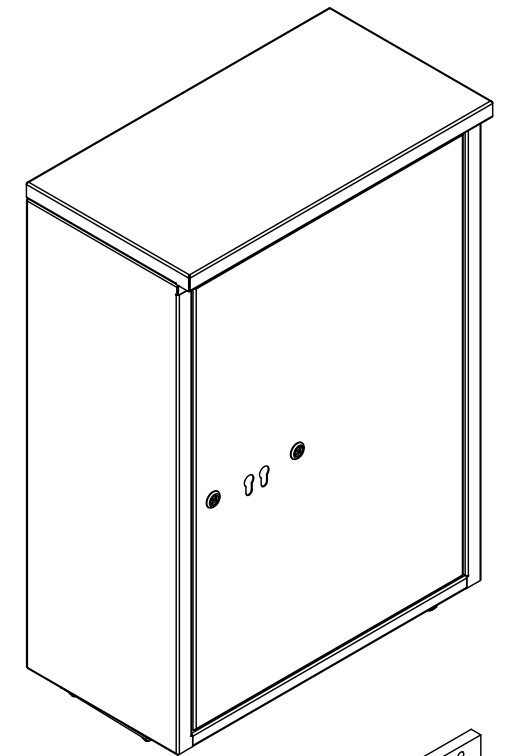

Houten
achterwand

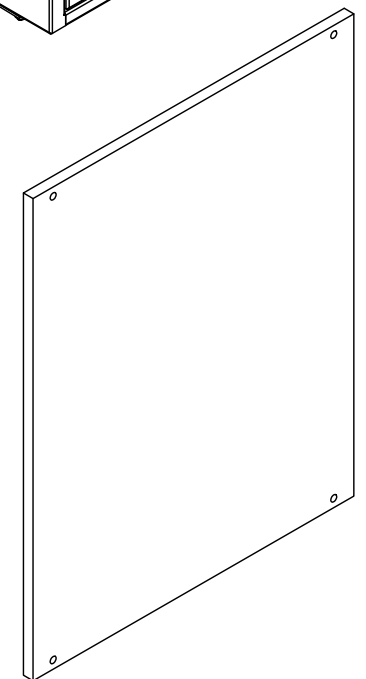


A	28-5-24	Wijzigingen n.a.v. Elaad opmerkingen	PvM	RB
Code	Datum	Omschrijving	Gewijz. door	Gecontr. door
Project:			Projectnr :	-
Straatkast 650mm			Fase:	Detailering
			Opdrachtgever :	Dael Power B.V.
Omschrijving:			Datum:	13-4-23
Overzicht Straatkast 650mm			Get. door:	PvM
			Schaal:	NVT
DAEL power			Tekeningnummer :	S650-1
			Formaat:	A3

Aartsdijkweg 81
2676 LE Maasdijk
Nederland
Tel: +31 174 52 39 21
www.dael.nl


Fundatie

(Aanvullen met zand en/of hydrokorrel)



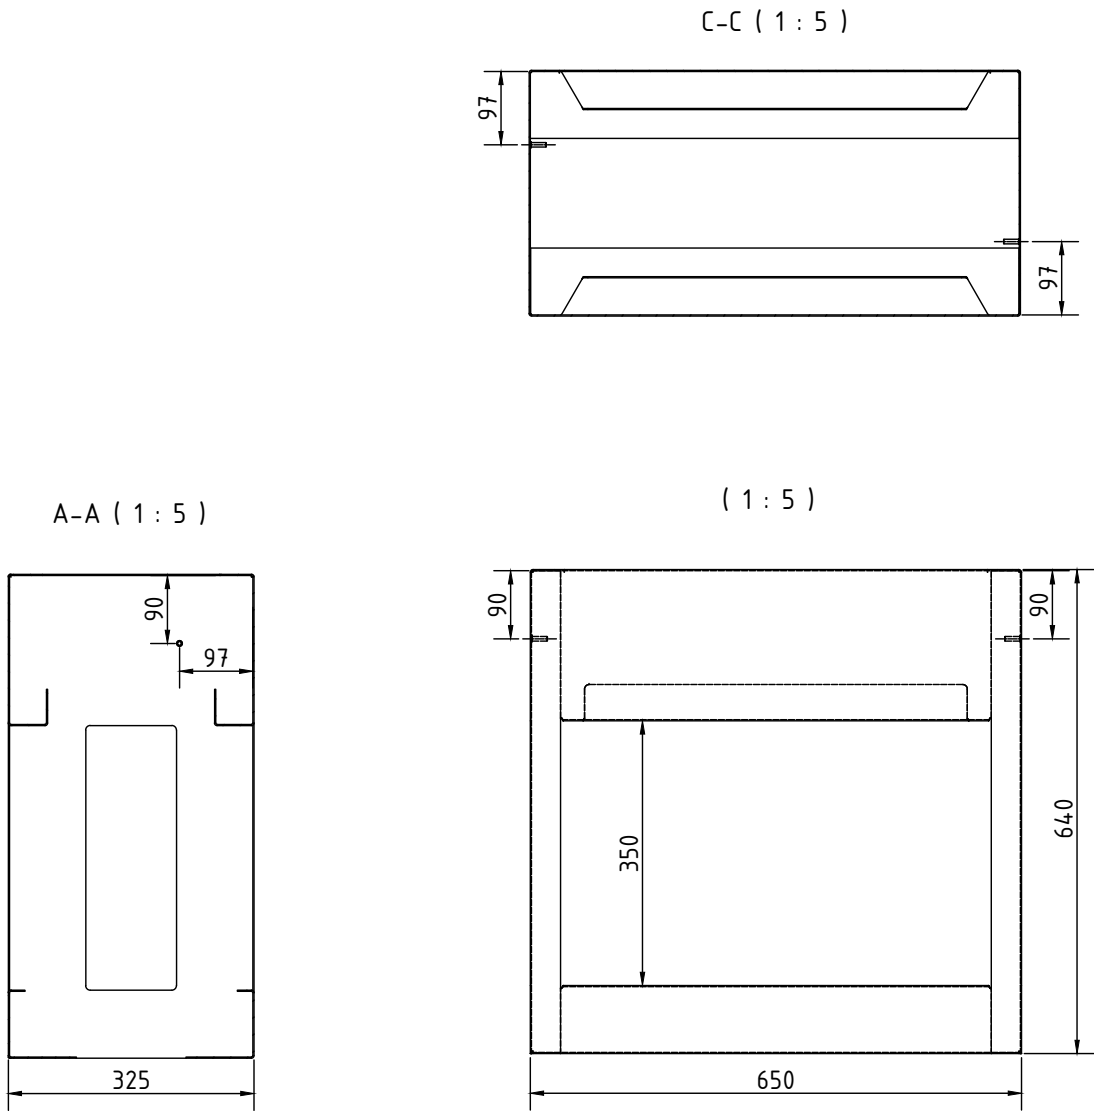


Fundatie


(1 : 8)

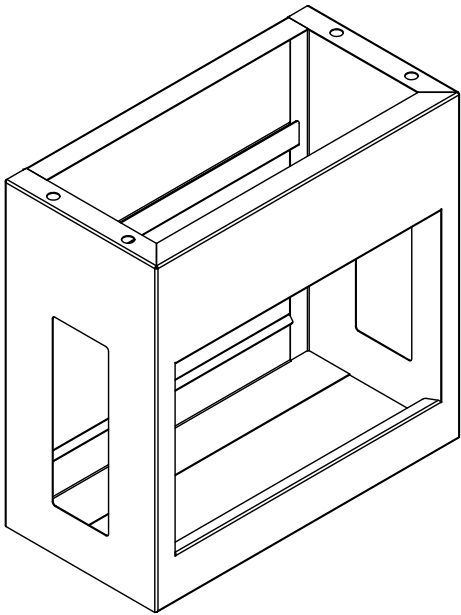


Code	Datum	Omschrijving	Gewijz. door	Gecontr. door
Project:		Projectnr : -		
Straatkast 650mm		Fase: Detaillering		
		Opdrachtgever : Dael Power B.V.		
Omschrijving:		Datum: 13-4-23		
Overzicht Fundatie		Get. door: PvM		
		Schaal: NVT		
DAEL power		Aartsdijkweg 81 2676 LE Maasdijk Nederland Tel: +31 174 52 39 21 www.dael.nl		Tekeningnummer : S650-2 Formaat: A3

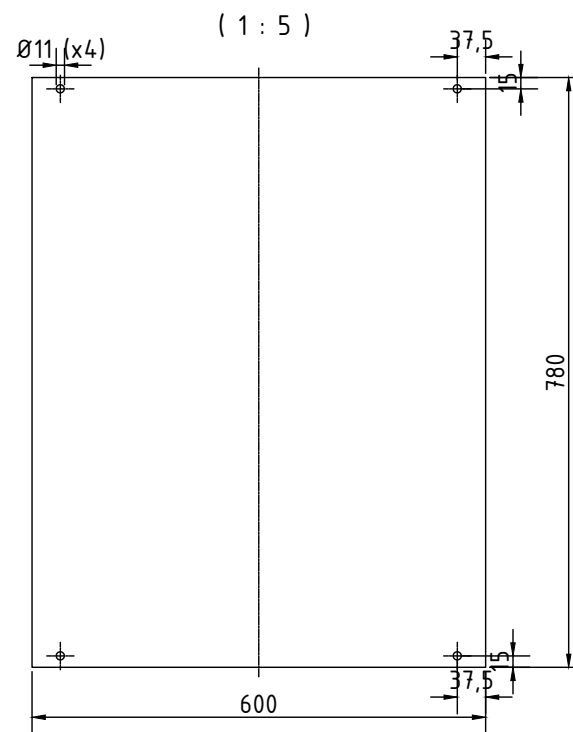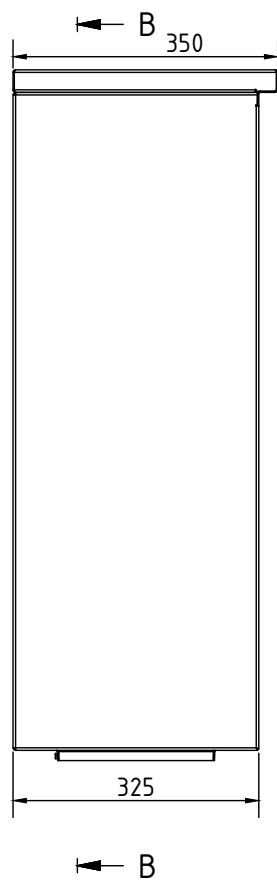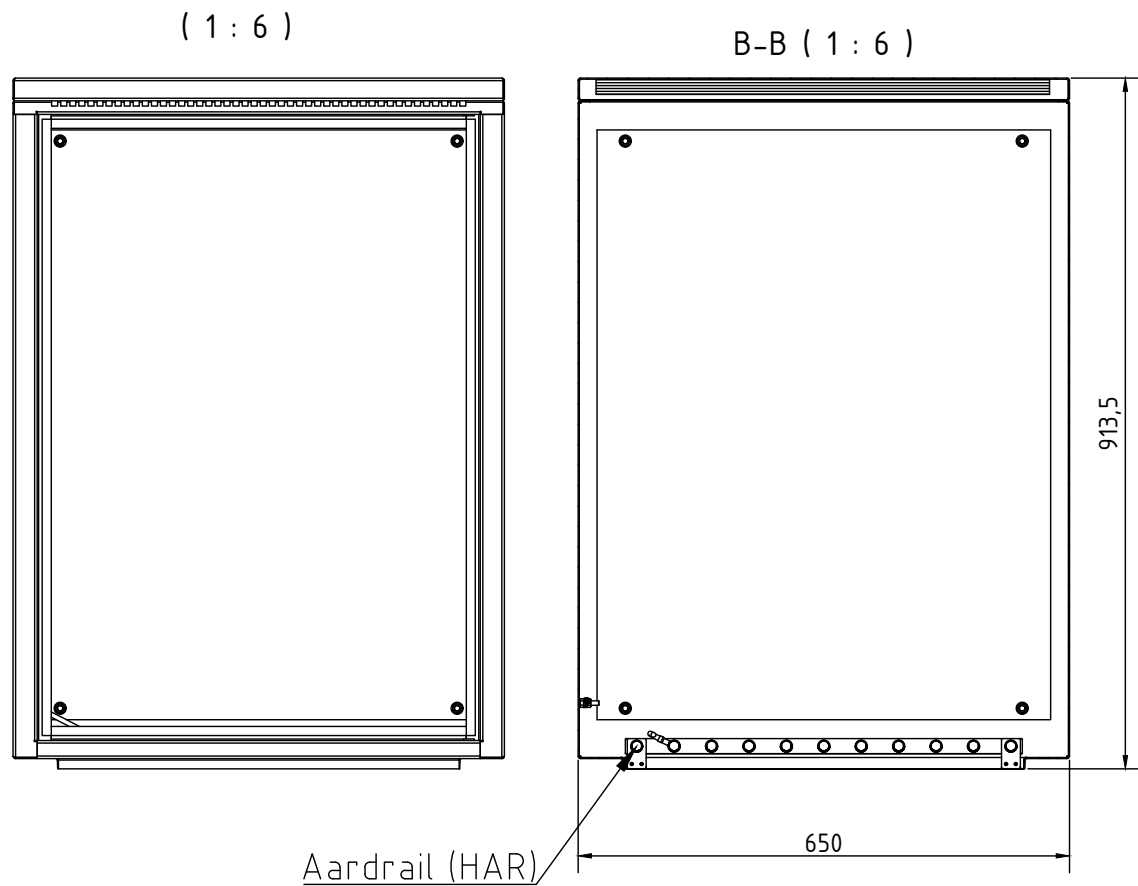


Houten
achterwand

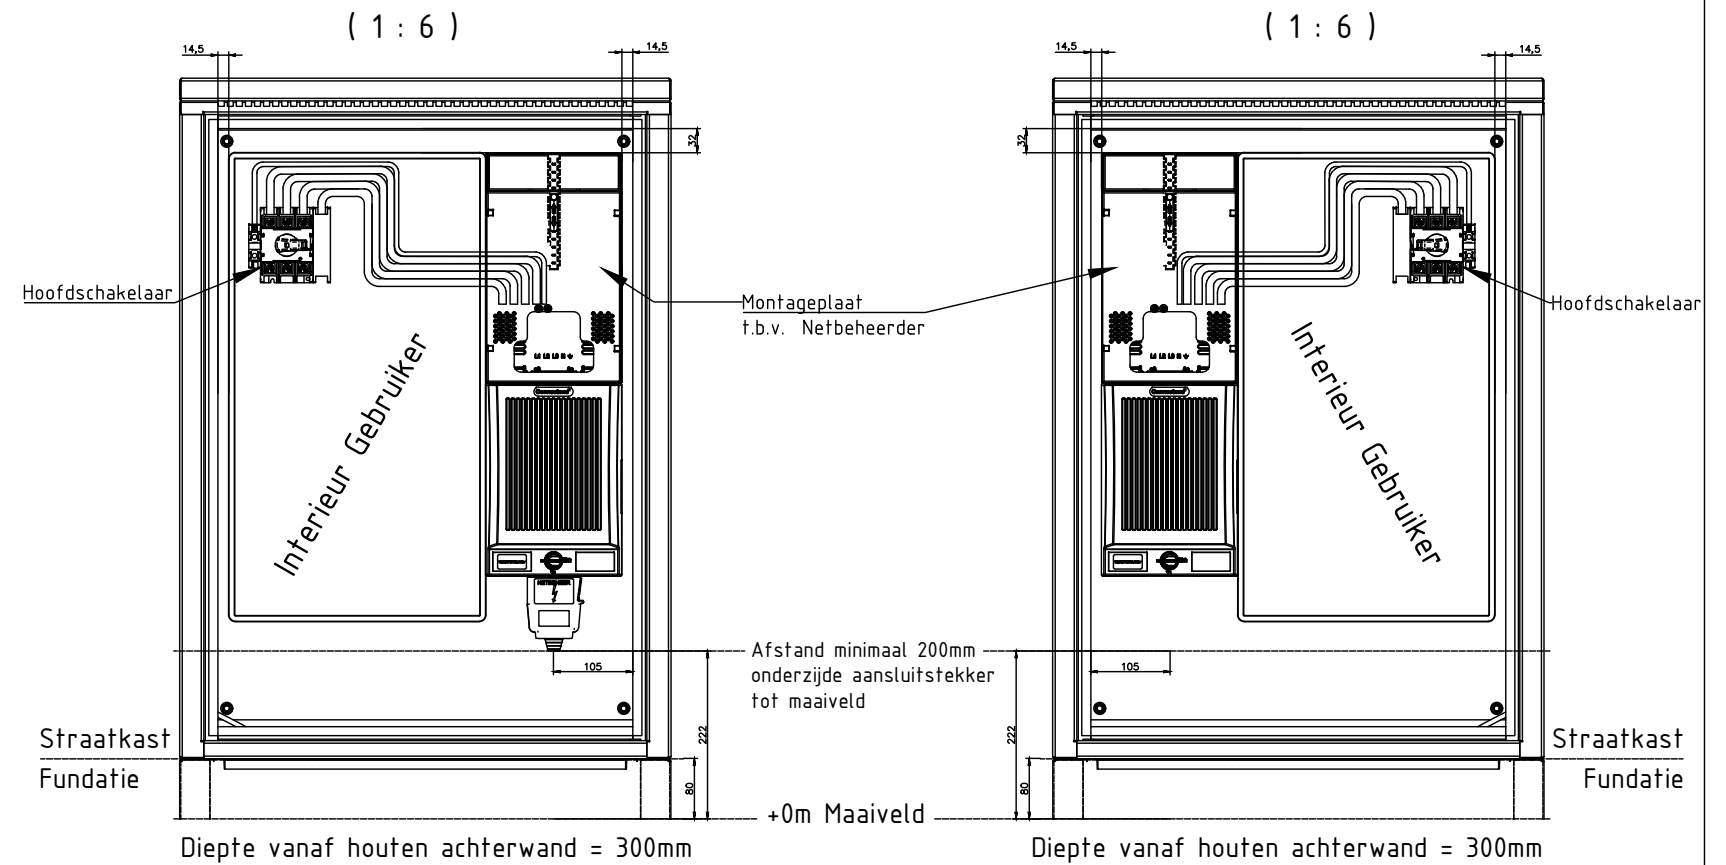


Interieur Gebruiker
E-Bedrijf rechts

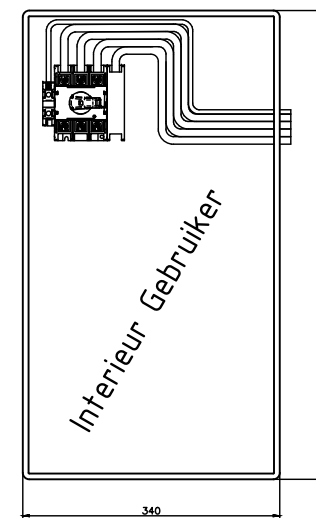

E-Bedrijf

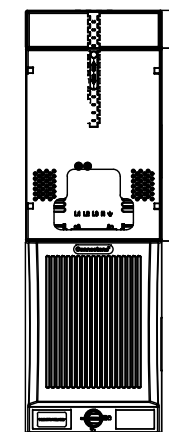



Interieur Gebruiker
E-Bedrijf links

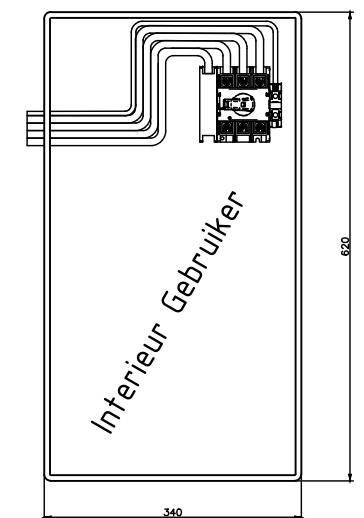

A	21-6-23	Bemating toevoeging maaiveld / breedte / diepte	PvM	RB
B	28-5-24	Wijzigingen n.a.v. Elaad opmerkingen	PvM	RB
Code	Datum	Omschrijving	Gewijz. door	Gecontr. door
Project: Straatkast 650mm			Projectnr : Fase: Opdrachtgever :	
Omschrijving: Overzicht Straatkast 650mm + Interieur			Datum: Get. door: Schaal:	
DAEL power			Tekeningnummer : S650-3	
Aartsdijkweg 81 2676 LE Maasdijk Nederland Tel: +31 174 52 39 21 www.dael.nl			Formaat: A3	

Deur met radiosleufen
(mits noodzakelijk)

Deur met radiosleufen
(1 : 4)

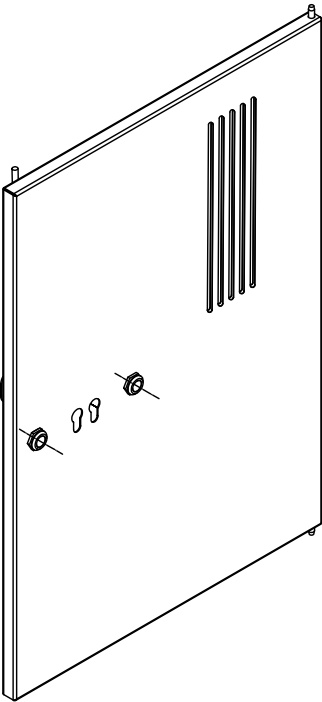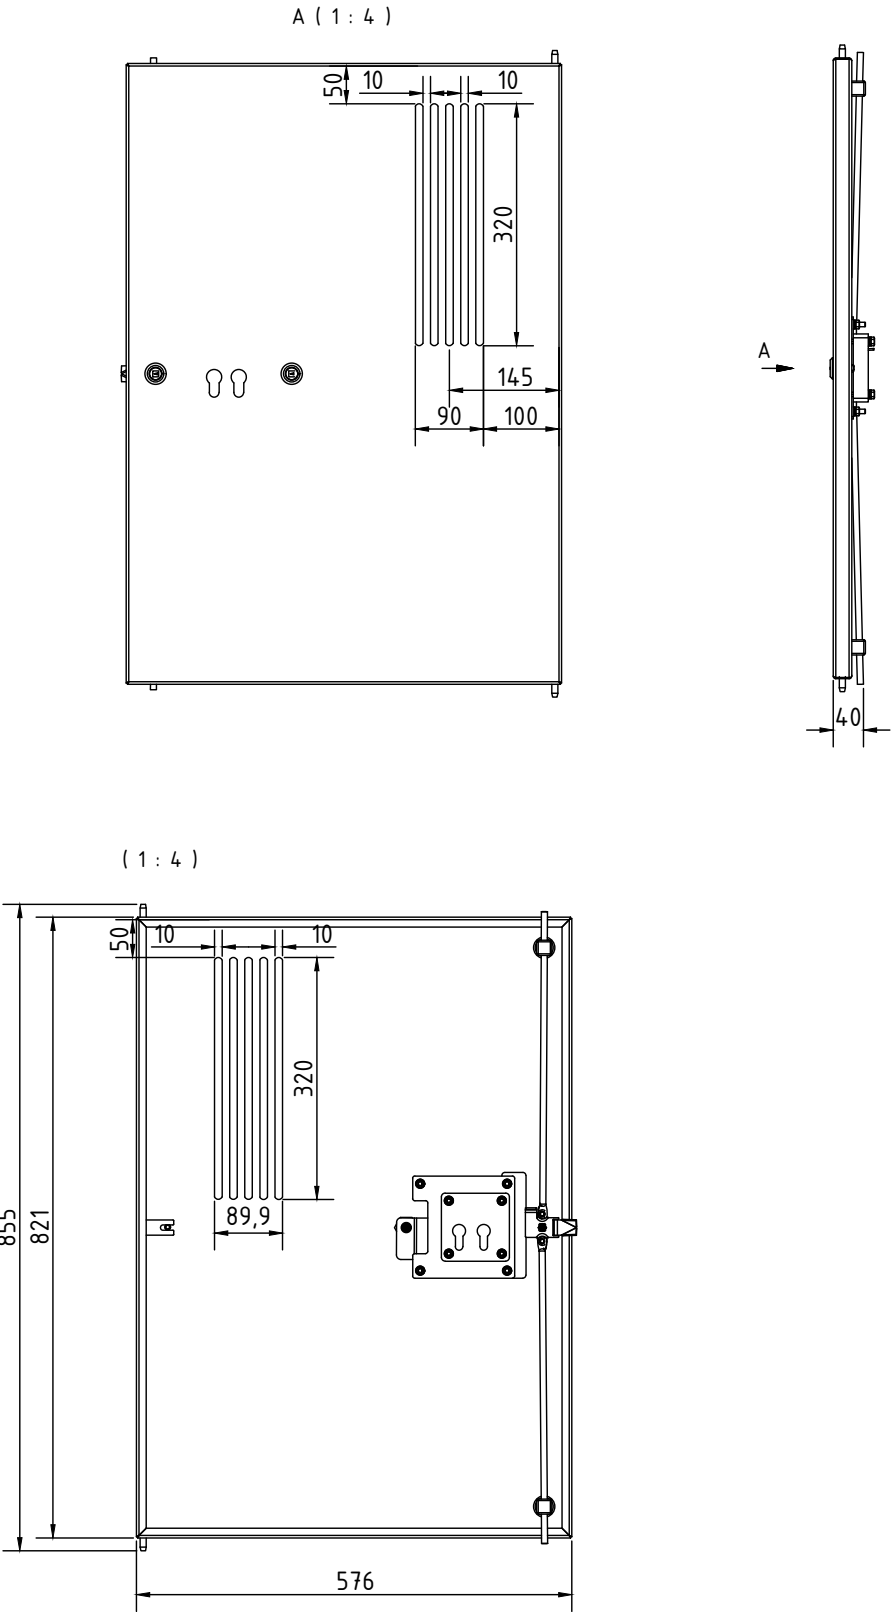

Code	Datum	Omschrijving	Gewijz. door	Gecontr. door
Project:		Projectnr : -		
Straatkast 650mm		Fase: Detaillering		
		Opdrachtgever : Dael Power B.V.		
Omschrijving:		Datum: 31-5-24		
Overzicht Deur met Radiosleufen		Get. door: PvM		
		Schaal: NVT		
DAEL power		Aartsdijkweg 81 2676 LE Maasdijk Nederland Tel: +31 174 52 39 21 www.dael.nl		Tekeningnummer : S650-4 Formaat: A3