
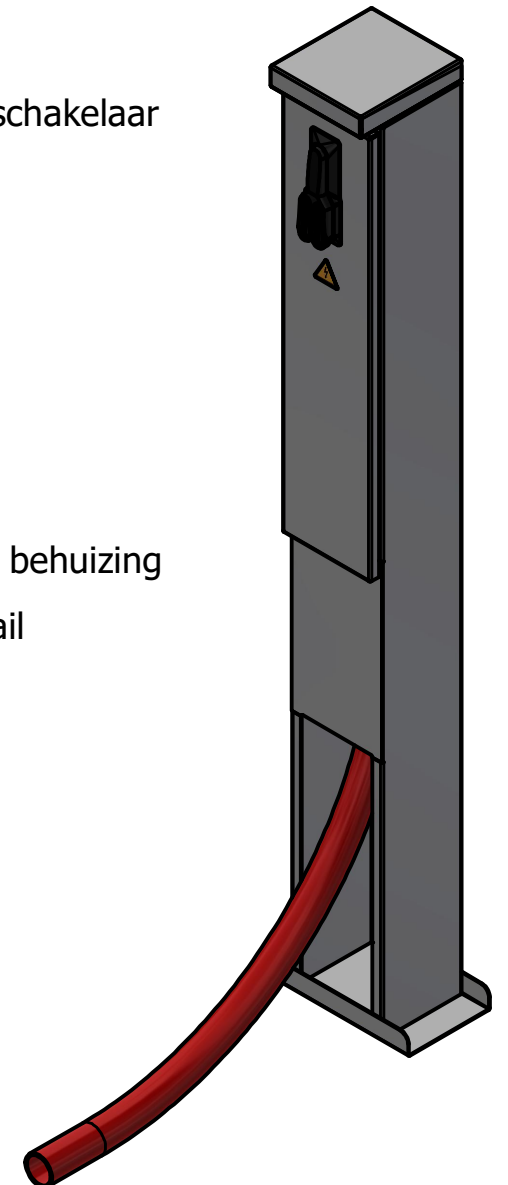
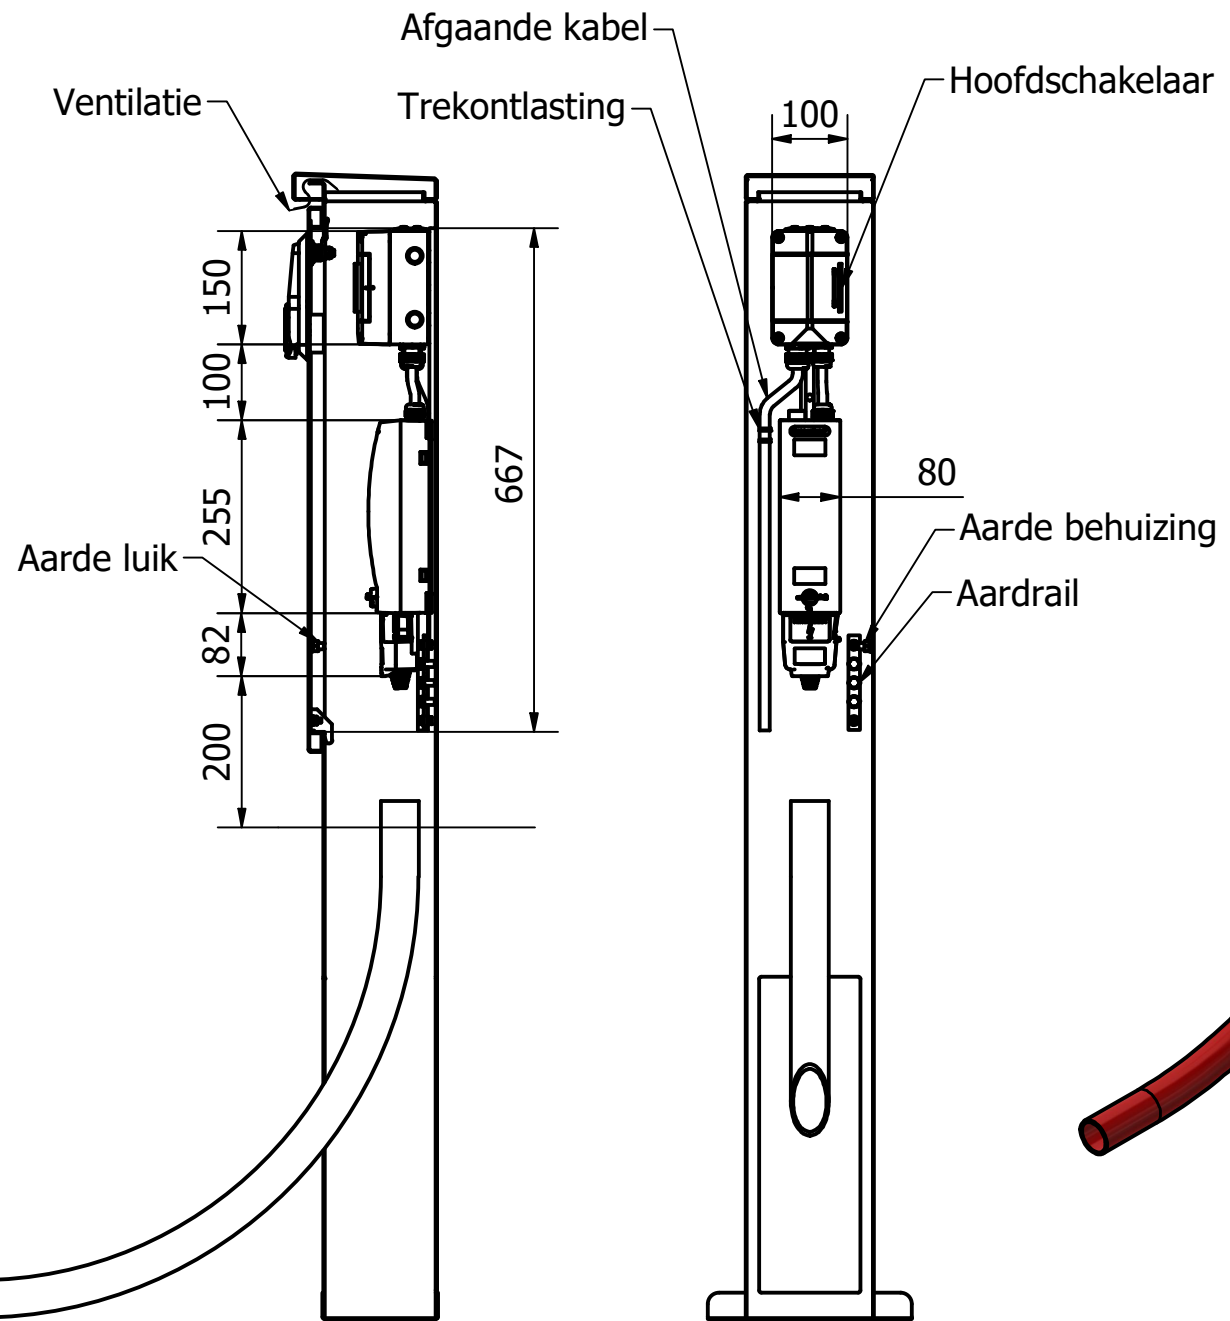


Sluitmechanisme is geschikt voor 2 cilinders

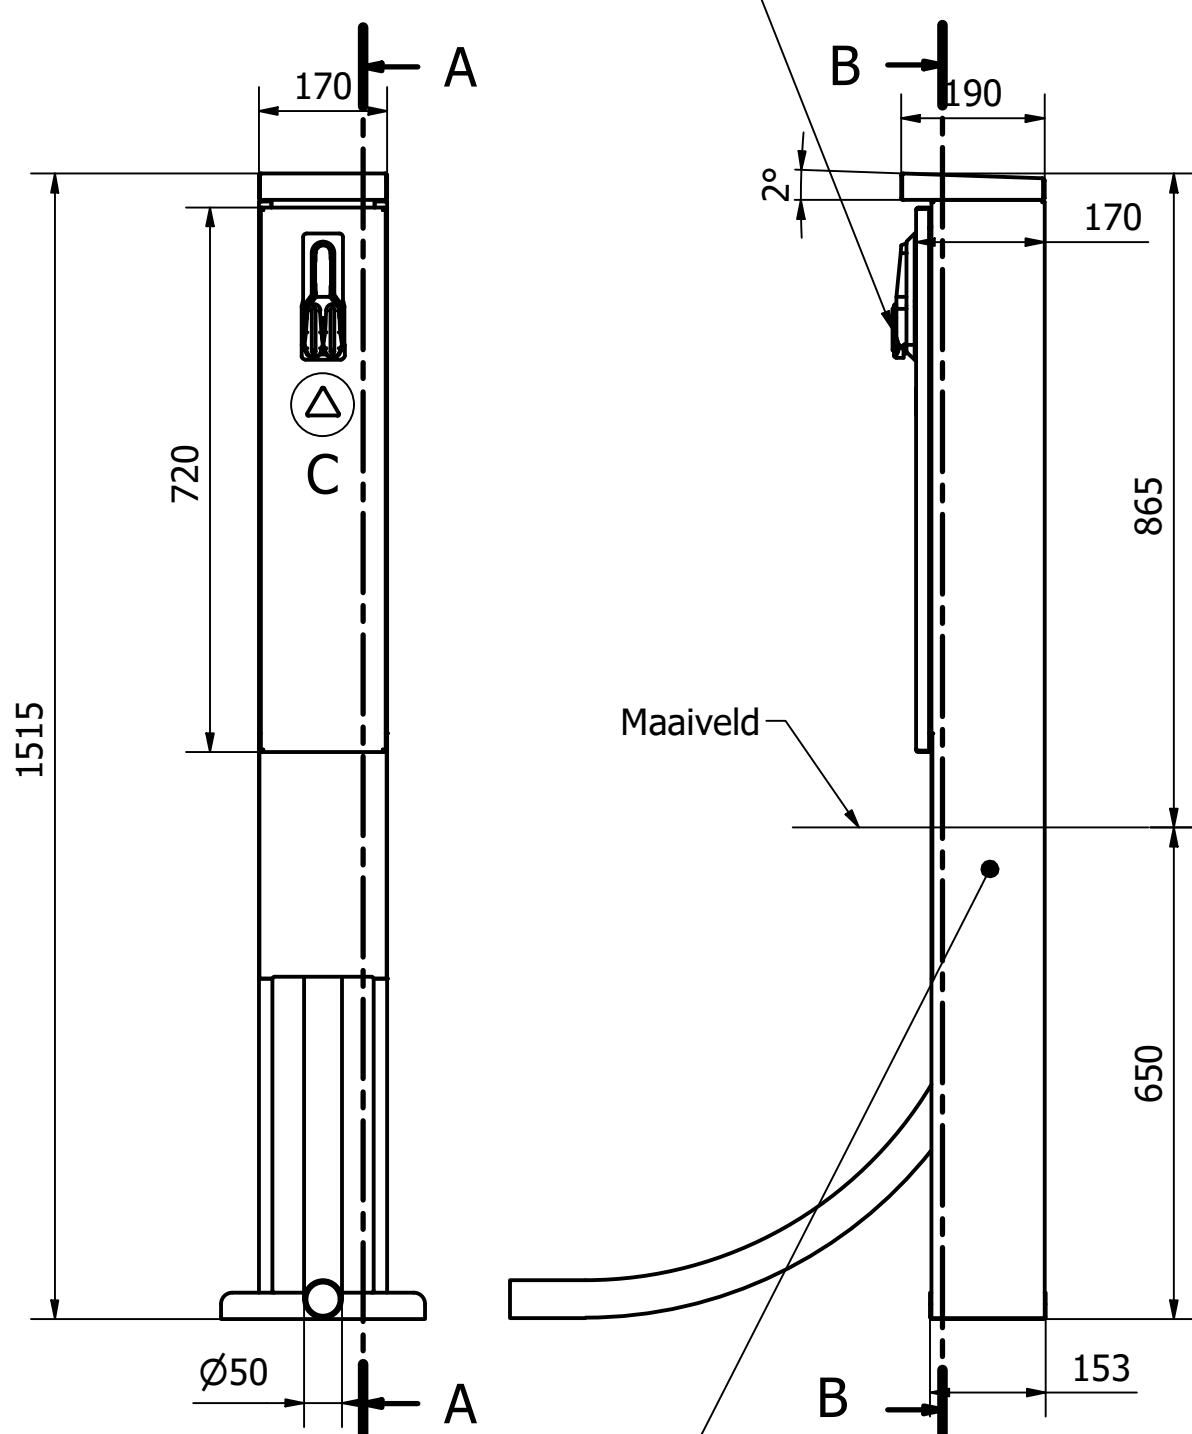


A-A (1:10)

B-B (1:10)

200 tot 300mm opvullen met fundatiekorrels

Mantelbuis

Veiligheidssticker volgens NEN3011

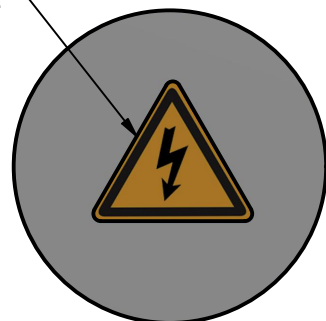

C (1 : 2)

Afmetingen Meterloos: hxbxd= 1500x170x170mm.
 Hoogte boven maaiveld 850mm.
 Dakmaat is 20mm dieper aan voorkant.
 Serviceruimte: hxbxd= 652x134x130mm.
 Eigenaars sticker in de kast aanwezig.
 Kast wordt geleverd met klant cilinder.
 Kast uitgevoerd in RVS-304 1,5mm.

Buitenkast
 Witte Vlinderweg 16
 1521 PS Wormerveer
 tel: 075 - 750 22 14
 e-mail: info@buitenkast.nl
 buitenkast.nl



Datum:	21-6-2024	Eenheid:	mm
Getek.:	R.Grommé	Formaat:	A3
Schaal:	1:10	Revisie:	-

Bedrijf:	-	Gezien:	-
Proj. leider:	-	Fase:	Ontwerp
omschrijving: STRAATkast Meterkast Meterloos RVS, Steekdeur met pictogram en geschikt voor 2 cilinders			

sheet:	1 / 1	amerik. projectie	
Tekening nmmr:	10002.14		
Samenstellings nmmr:	-		
Project nmmr:	-		