
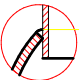
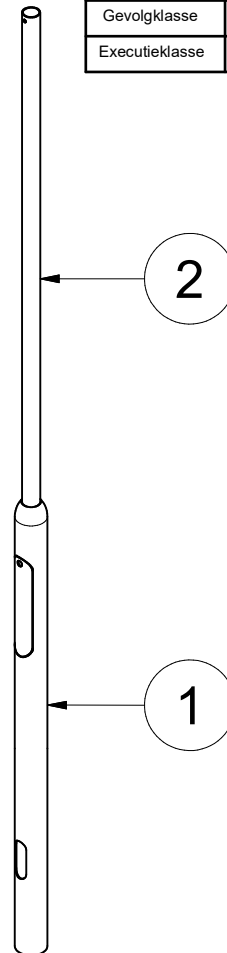


WPS nrs. Tenzij anders aangegeven			
NEN 1990/1991		WPS nr.	WPS nr.
Windgebied	2	HR 0001 T=2,1-6mm SL	HR 0004 T=2,1-3,9mm SL
Terrein cat.	Onbebouwd	HR 0002 T=6-20mm SL/ML	HR 0005 T=3-24mm SL/ML
Levensduur	25 jaar	HR 0003 T>=5mm ML	
Risicoklasse	RC1		
Gevolgklasse	CC1		
Executieklasse	EXC2		



Massa= 24,8 kg  
Oppervlakte: 0,99 M2


Thermisch verzinkt vlgns. EN-ISO 1461  
Coaten RAL 6009

3	1	ART00197	Deur tbv standaard mast	Generic	
2	1	B60-029-2000-S235	Gelaste buis Ø60,3x2,9 EN 10219 S235JR L=6000mm	S235JR	2000 mm
1	1	B108-036-1800-S235	Gelaste buis Ø108x3,6 EN 10219 S235JR L=12000mm	S235JR	1800 mm
Pos	Aant.	Artikelnummer	Omschrijving	Materiaal	Lengte

  
**BRIMOS**  
EEN GOED TEKEN

Doc no.: T111.030.018.dwg

Third angle projection:

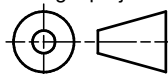

Part number:

T111.030.018

Drawn by: smitw

Creation date: 6-7-2023

Description:

Cil.verl. lichtmast LPH 3,0mtr.  
paaltop Ø60

Revision:

Checked by:

Checked date:

Scale 1 : 25

Units: mm

Format:

Status: Released

A4