


DETAILS		
DEUR AFMETINGEN	: H=400	B=85
DEUR	: DR02	
SLOT	: ST03	
BINNENWERK	: BW01	
VARIABLE	: WAARDE :	
LST	:	
-	:	

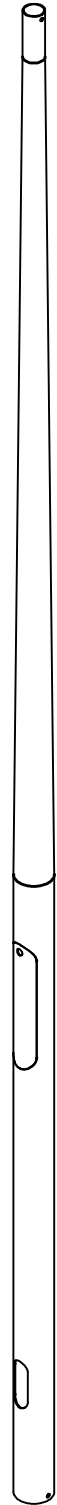

UIT 1 BUIS GETROKKEN

OPPERVLAKTE BEHANDELING:


-THERMISCH VERZINKT VLGS. EN ISO 1461.

C				Bijz.:	
B				Schaal:	1 : 25 Datum:
A				Getek.:	boender 10-3-2021
WIJZ.	OMSCHRIJVING	DATUM:	PAR:	Gecon.:	



P.M.F. Machinefabriek Veendam B.V.
 Postbus 290
 NL-9640 AG Veendam
 Tel. (+31) 598-613290
 Fax. (+31) 598-621089



Deze tekening is eigendom van PMF machine fabriek Veendam B.V. en mag zonder haar toestemming niet worden gebruikt, gekopieerd en/of aan derden ter beschikking worden gesteld. Auteursrechten voorbehouden volgens de wet.

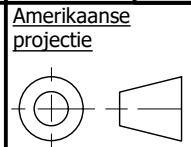



Benaming:
LICHTMAST-RCR-BGL 4 MTR-TOP Ø60

Artikel NR:	1383-21-V0
Tekening NR:	1383V
Wijz	

Doorsnede A-A

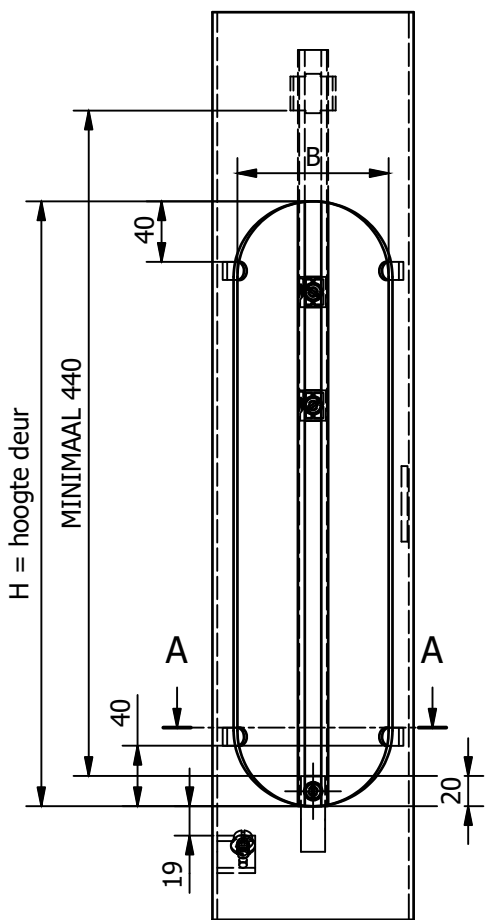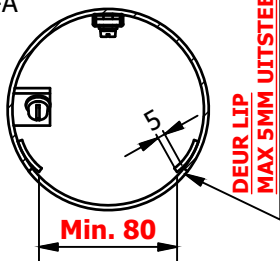


LET OP POSITIE IVM TAPPEN

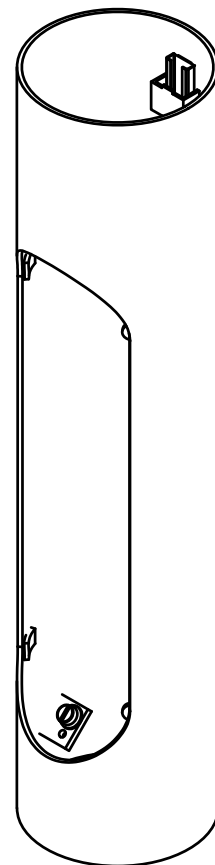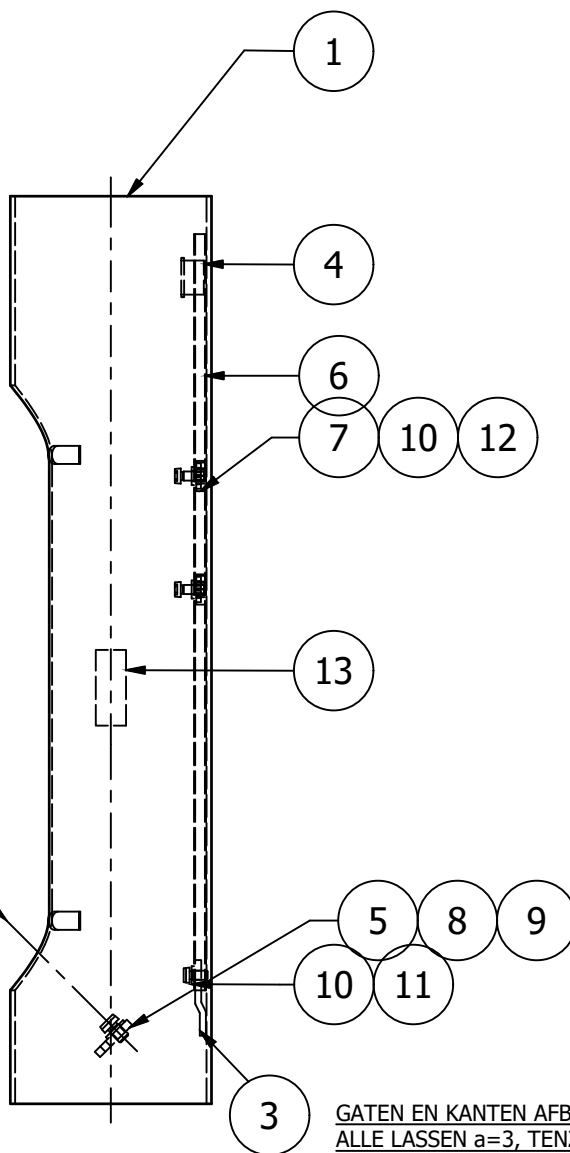


GATEN EN KANTEN AFBRAMEN
 ALLE LASSEN a=3, TENZIJ ANDERS VERMELD.
 BIJ AFMONTAGE MET * GEMERKTE ARTIKELN BEVESTIGEN.

13	1	Deurnummer	Strip 20x4 lang 50.	S235-JR
12	2	DIN 84 - M6 x 16	Cilinderschroef met zaagsnede Codenr. Wurth: 0287616	RVS A2
11	1	DIN 84 - M6 x 12	Cilinderschroef met zaagsnede Codenr. Wurth: 0287612	RVS A2
10	3	DIN 125 - A 6,4	Sluitring Codenr. Wurth: 04096	RVS A2
9	1	DIN 84 - M8 x 12	Cilinderschroef met zaagsnede Codenr. Wurth: 0287812	RVS A2
8	1	DIN 125 - A 8,4	Sluitring Codenr. Wurth 04098	RVS A2
7	2	Glijmoer M6	Glijmoer M6 EK11-M6	Generic
6	1	Montagerail staal L500	Montagerail staal L500	S235-JR
5	1	PL-4N2-52-0503-01	Aardlip 30x25x5	S235-JR
4	1	PTG0300201	U-profiel 15x30x15x2	S235-JR
3	1	ML501604	Montagelip 50x16x4 Standaard	S235-JR
2	4	DL12345	Hoekdeurlip 12x3x25	S235-JR
1	1	URR05B	Deuruitsnede in cilindrisch deel tbv rechte deur met radius halve deurbreedte	S235-JRH
Stuknr	Aantal	Tekening nummer	Omschrijving	Materiaal



C				Bijz.:			<p>Postbus 290 NL-9640 AG Veendam Tel. (+31) 598-613290 www.stalenmasten.nl</p>
B				Schaal:	1 : 5	Datum:	
A	aanpassingen cam module	04-04-2023	KG	Getek.:	Wieringa	11-12-2019	
WIJZ.	OMSCHRIJVING	DATUM:	PAR:	Gecon.:			
Deze tekening is eigendom van PMF machine fabriek Veendam B.V. en mag zonder haar toestemming niet worden gebruikt, gekopieerd en/of aan derden ter beschikking worden gesteld. Auteursrechten voorbehouden volgens de wet.		Amerikaanse projectie	M (kg):	A (m ²):	Benaming: Binnenwerk R=0.5b met montagerail en aardlip		Artikel NR:
					Tekening NR:	WIJZ	
					BW01	A	

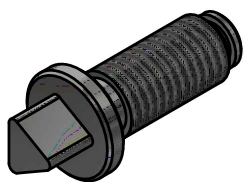


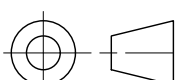
Lét op: half u-profiel!

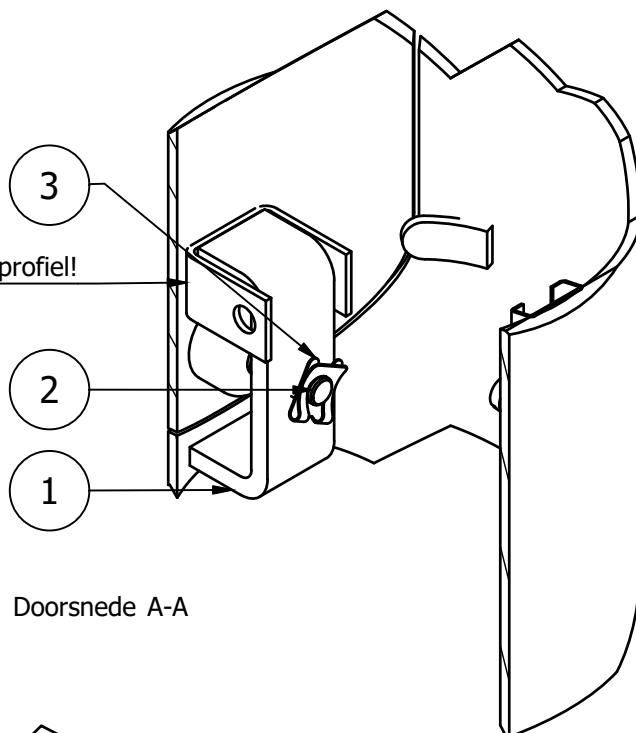

Doorsnede A-A

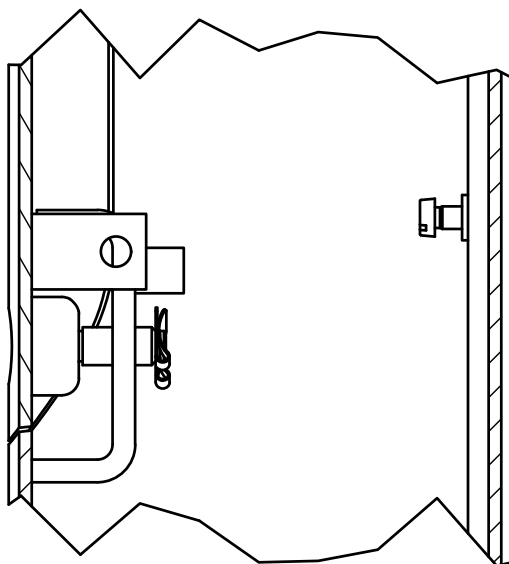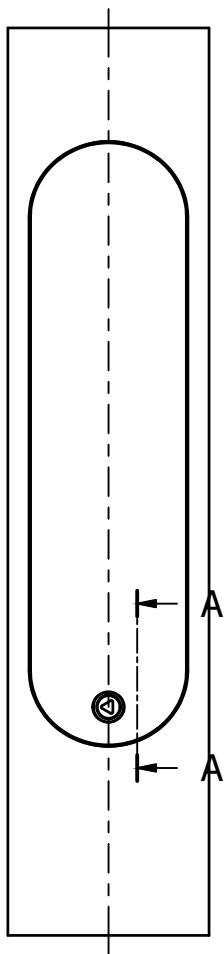

3	1	SBORGRING08ipt	Snelborgsluiting SL voor assen 8mm Codenummer Wurth: 049108	Verenstaal
2	1	DERD1010	Sluitingsbout driekant 10, M10 RVS	Stainless Steel
1	1	DEGGS110	Sluitingsgrendel	S235-JR
Stuknr	Aantal	Tekening nummer	Omschrijving	Materiaal

C				Bijz.:		 PMF STALEN MASTEN	Postbus 290 NL-9640 AG Veendam Tel. (+31) 598-613290 www.stalenmasten.nl
B			Schaal:	1 : 5	Datum:		
A			Getek.:	Wieringa	12-12-2019		
WIJZ.	OMSCHRIJVING	DATUM:	PAR:	Gecon.:			
Deze tekening is eigendom van PMF machine fabriek Veendam B.V. en mag zonder haar toestemming niet worden gebruikt, gekopieerd en/of aan derden ter beschikking worden gesteld. Auteursrechten voorbehouden volgens de wet.		Amerikaanse projectie 	M (kg):	A (m ²):	Benaming: Knevelsluiting met driekantbout ▲ 10 met schroefdraad M10, sluiting onder		Artikel NR: ST01
						Tekening NR: ST01	Wijz