



**IP44 / IK10**

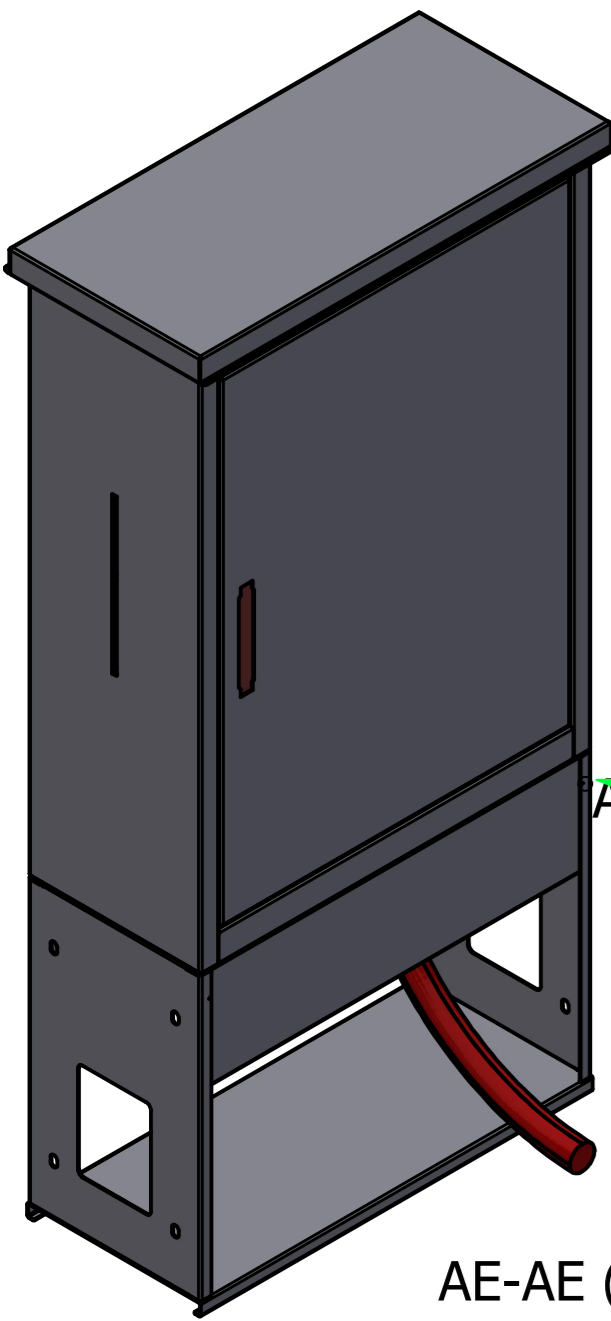


AH ( 1 : .5 )

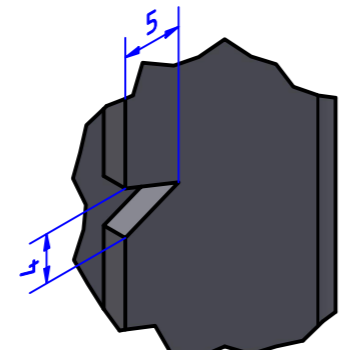

Detail markering in fundering  
t.b.v. hoogte maaiveld.  
Voorzien aan elke zijde


AG-AG ( 1 : 8.5 )

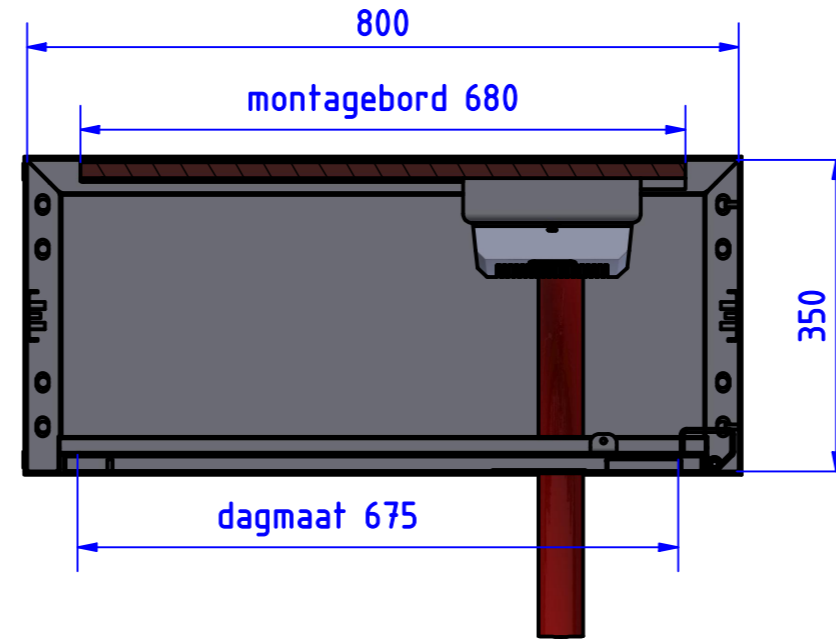


AH

identificatiesticker  
binnenzijde deur

AF-AF ( 1 : 8.5 )

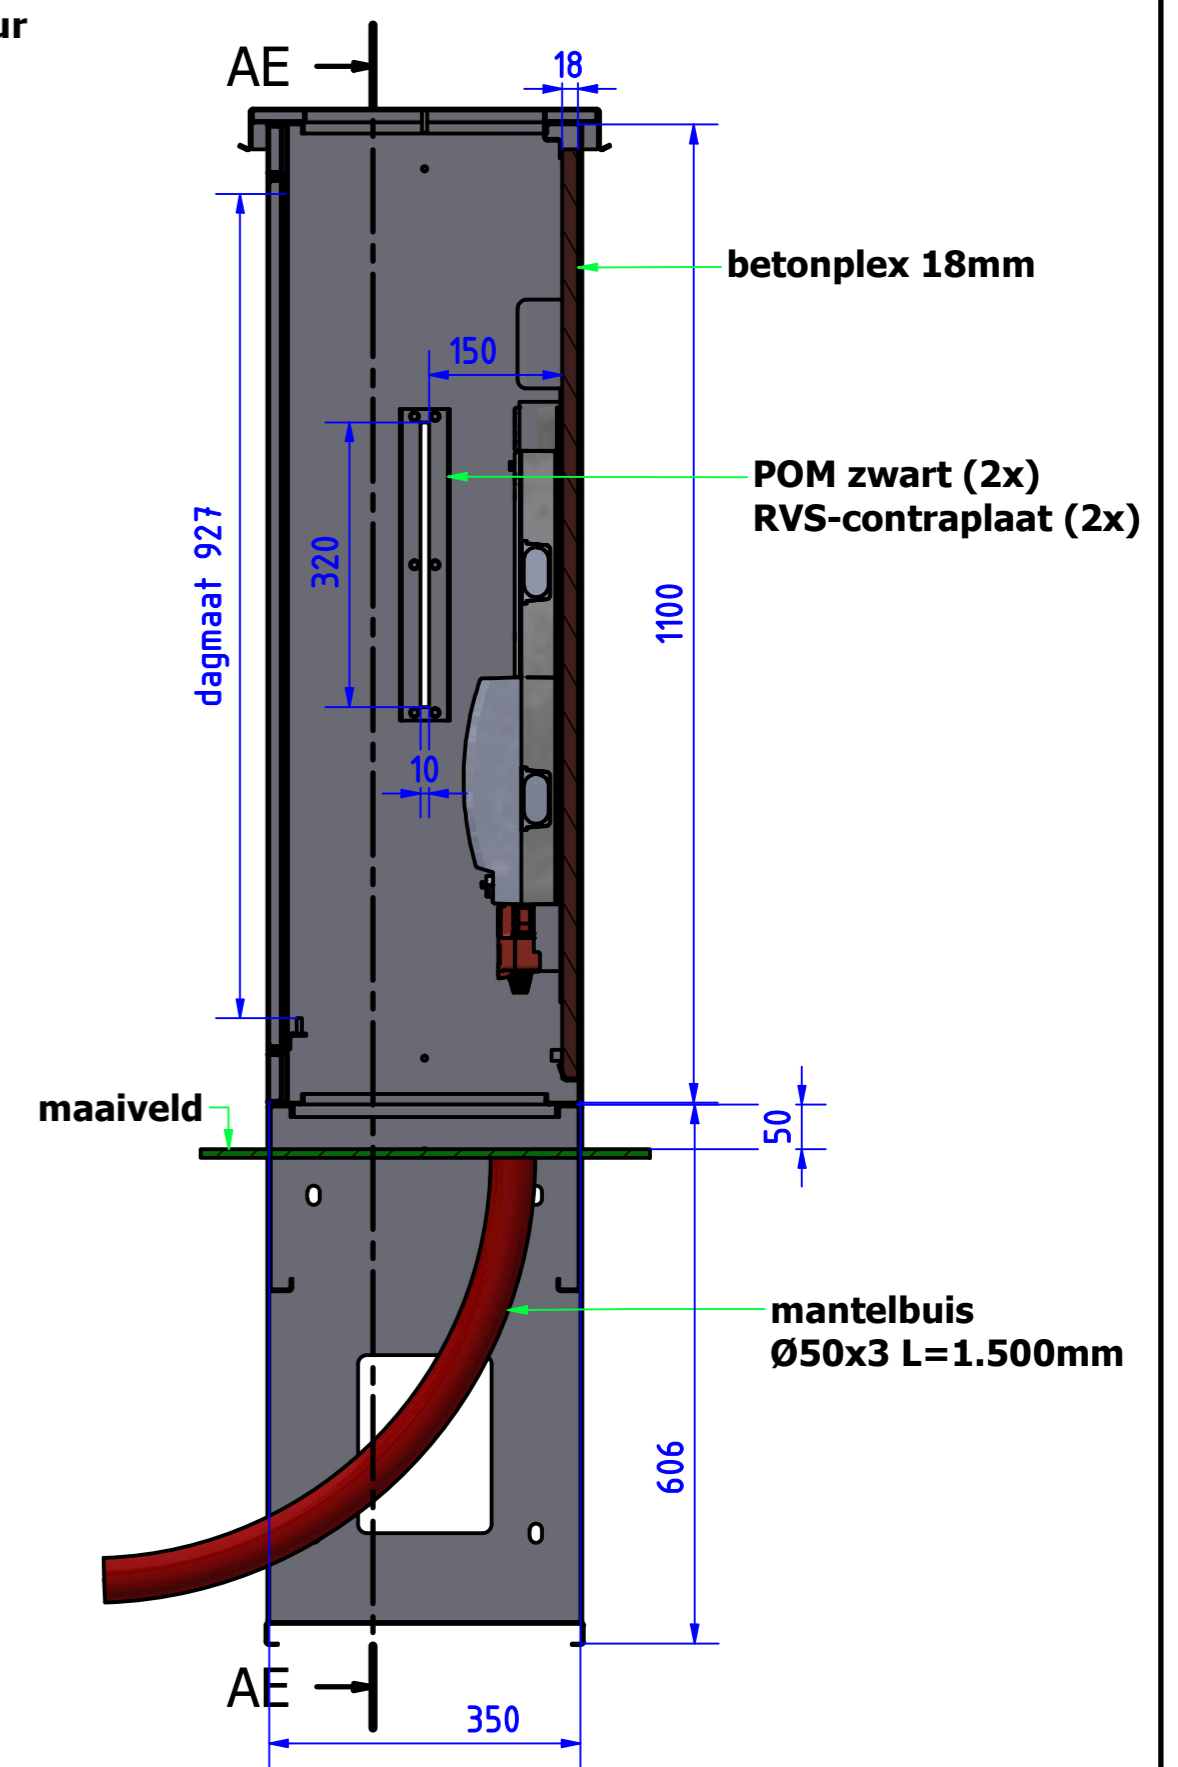

AE-AE ( 1 : 8.5 )  
montagebord 680

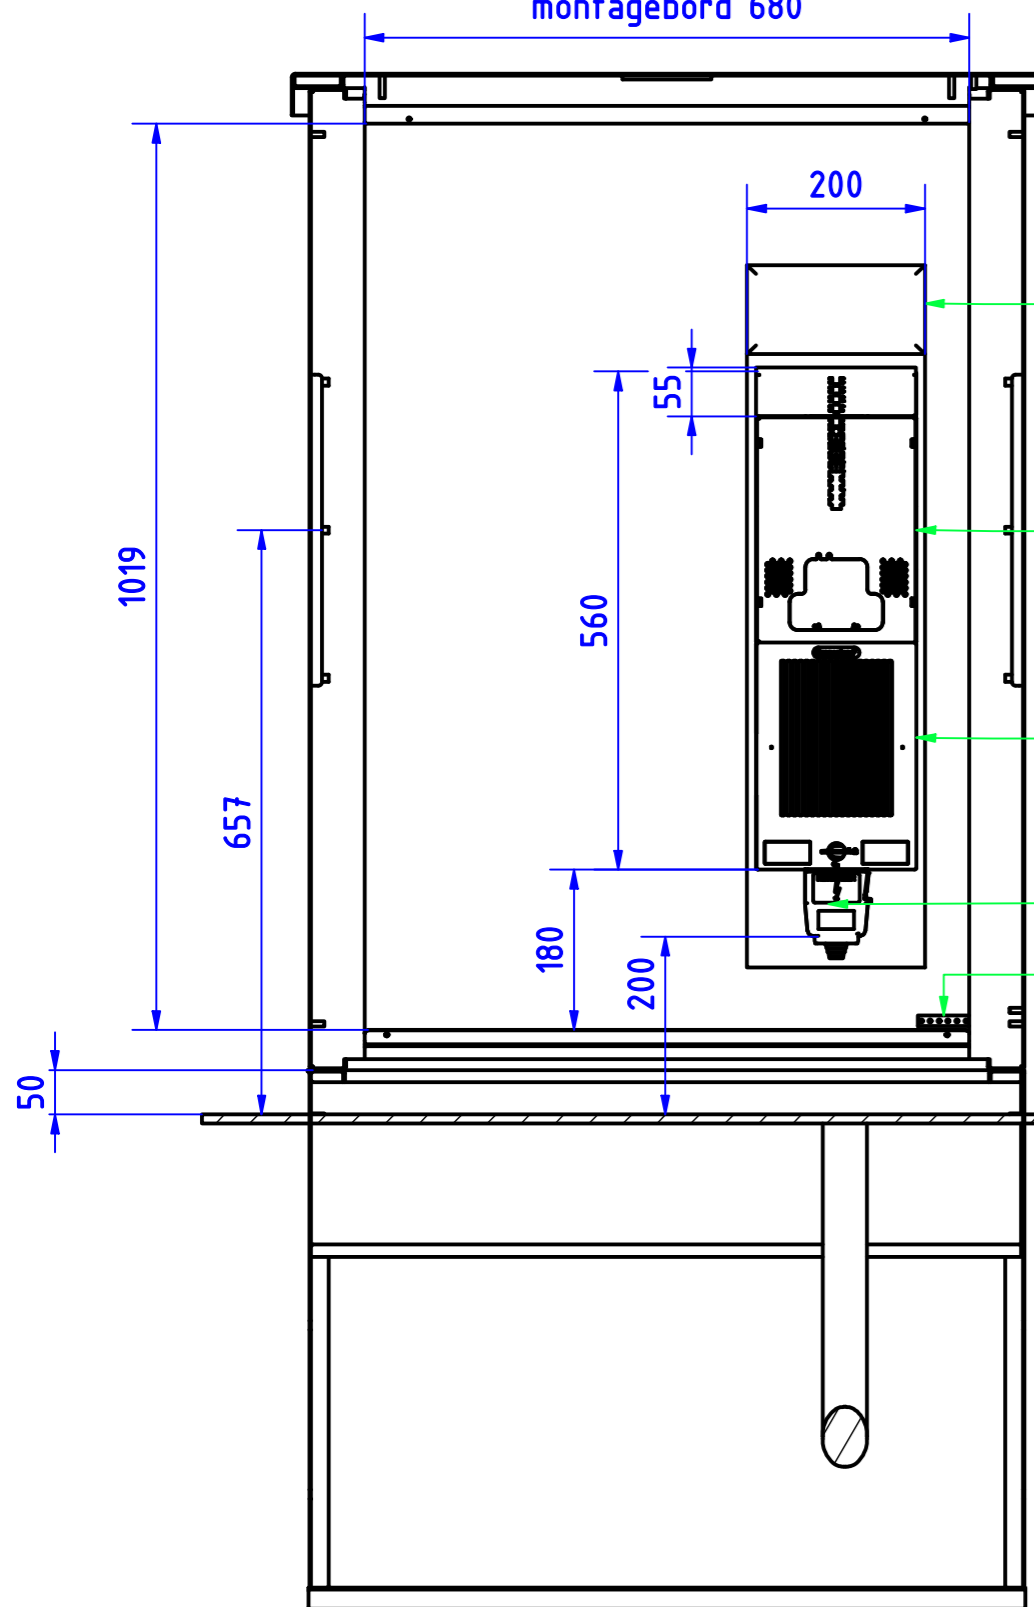

veiligheidssticker  
NEN3011

DUO-zwenkhevel  
1125-U60-A

fundering v.v. markering  
t.b.v. hoogte maaiveld

maaiveld

hoofdschakelaar  
3P+0+N


CT100403  
montageplaat

CT100403  
montageplaat

aansluitstekker

HAR

maaiveld

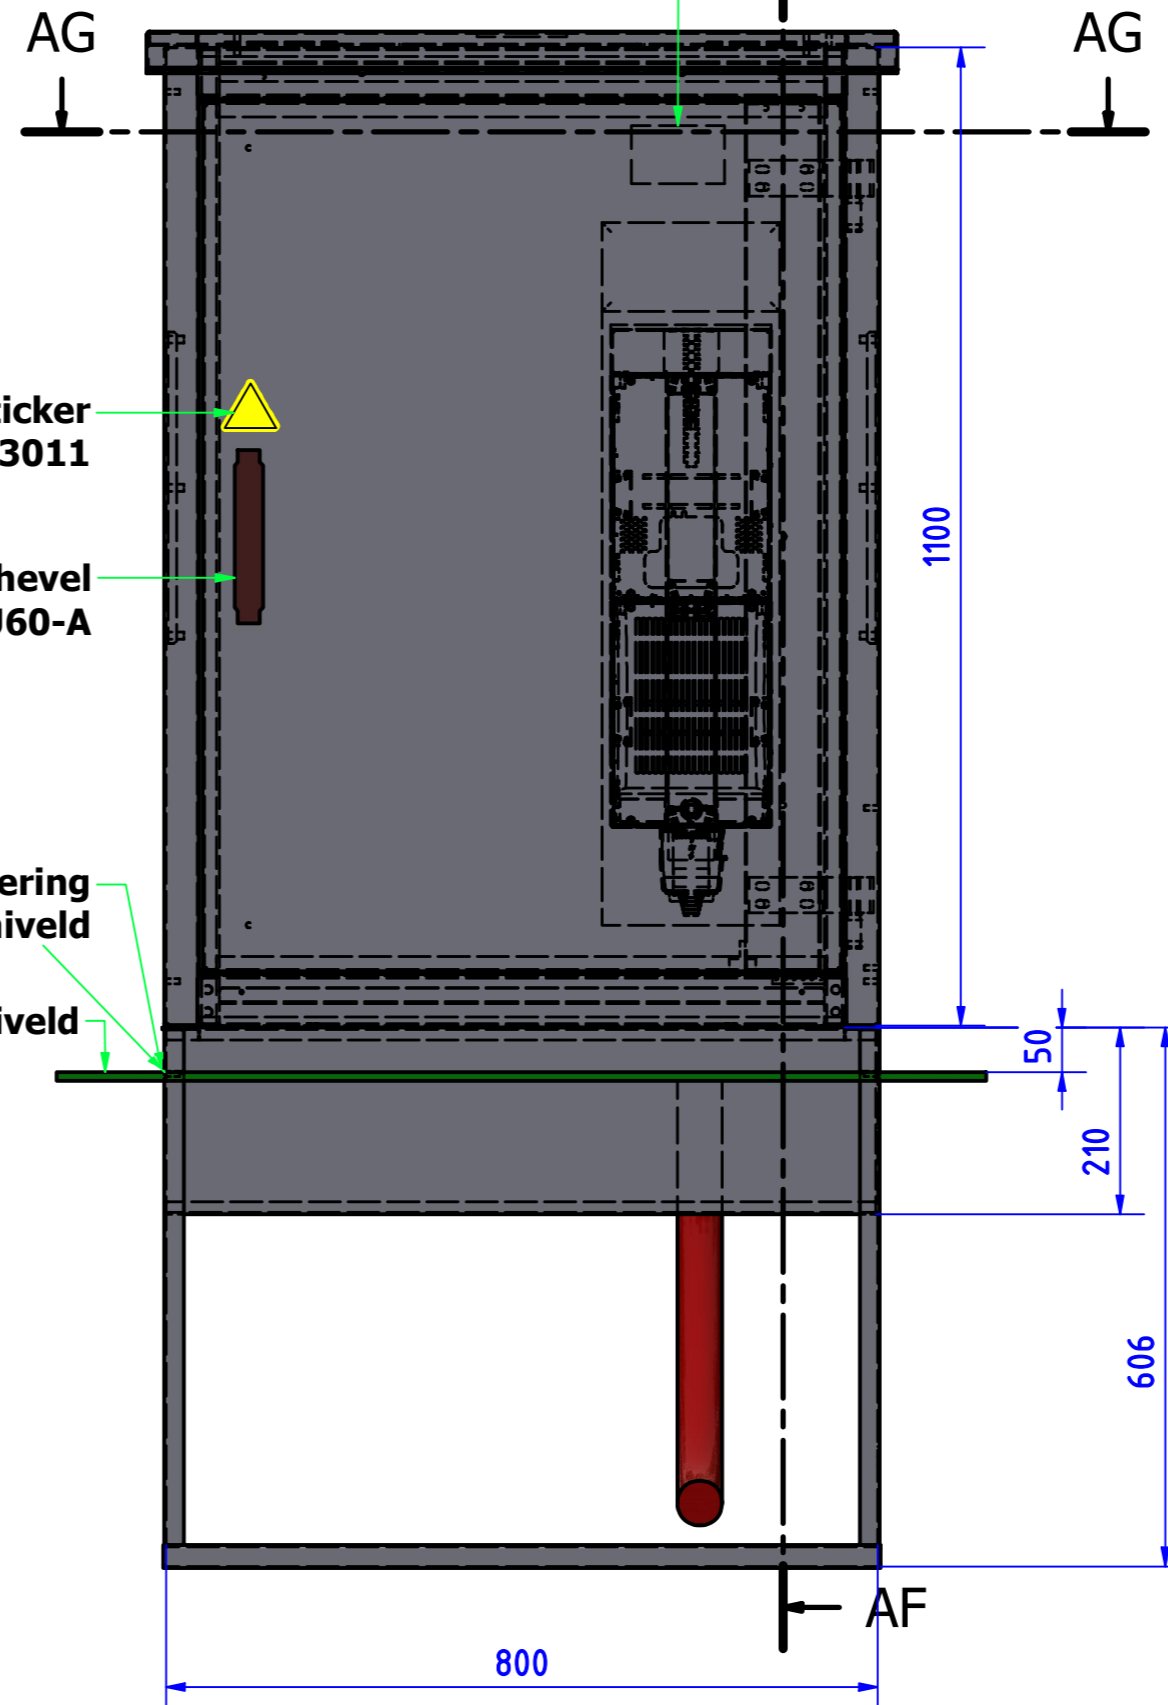

- Voorziening knaagdier vrij:**
- Kap RVS-insectengaas
  - Deursponning gerubberd
  - Optioneel: - kleikorrels tbv fundering

Gewicht kast:  
N/A

Stuknr.	Aantal	Benaming	Materiaal	Afmetingen	Opmerkingen
		Copyright			
		VEHACOM BV			
		P.O. BOX 41			
		5126 ZG GILZE			
		T: +31 161 452530			
		F: +31 161 452555			
		WWW.VEHACOM.COM			
		Schaal:	Getekend: B Matthijssen	Formaat: A2	
		Maateenheid: mm	Vorbereid door: B Matthijssen	Ordernummer:	
		Datum: 22-7-2024	Blad: 4 / 6		
		Benaming:	voorbereid Datum: 22-7-2024	Projectie:	
			VRC 800-1100		
					Tekeningnr.: 230137