


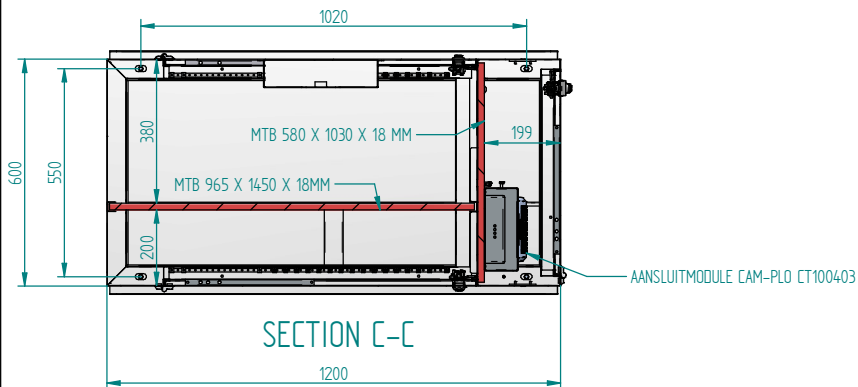


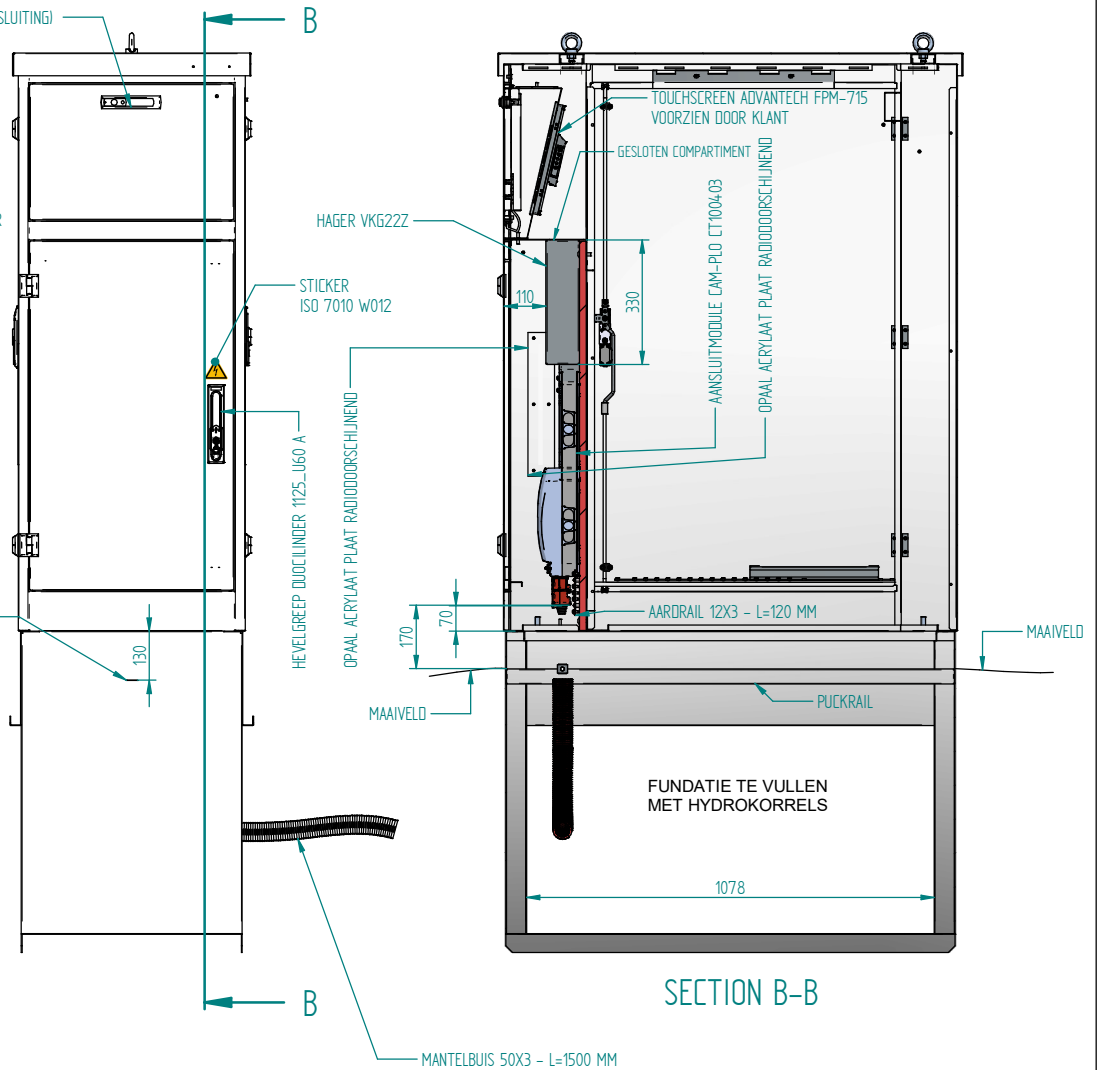



ART. NR. :	1053.36.09 CAM	BENAMING :	RVS KAST 900 X 1500 X 600 MM		
DOC. NR. :	056110	DATUM :	27-02-25	MATERIAAL :	441 - 2/15
SCHAAL :	1:1	GETEK. :	RB	REV. DAT.	WIJZIGING
EENHEID :	MM	ACC. :	-	-	-
POSTBUS 74 3300 AB DORDRECHT TEL. : +31 (0)78 - 6 333 444 E-MAIL : INFO@AVEDKO.NL		PROJECTIE 			
		<small>BESCHERMKLASSE CONFORM: IP: Error No reference</small>			
		<small>MAATTOL: ISO 2798-1 M</small>			
		TEKENINGNR. :	540.10867.00	BLAD:	-
<small>ISO 14000:2015 & ISO 9001:2015 GECERTIFICEERD</small>		<small>ALLE RECHTEN VOORBEHOUDEN</small>		<small>SHEET SIZE : A2</small>	

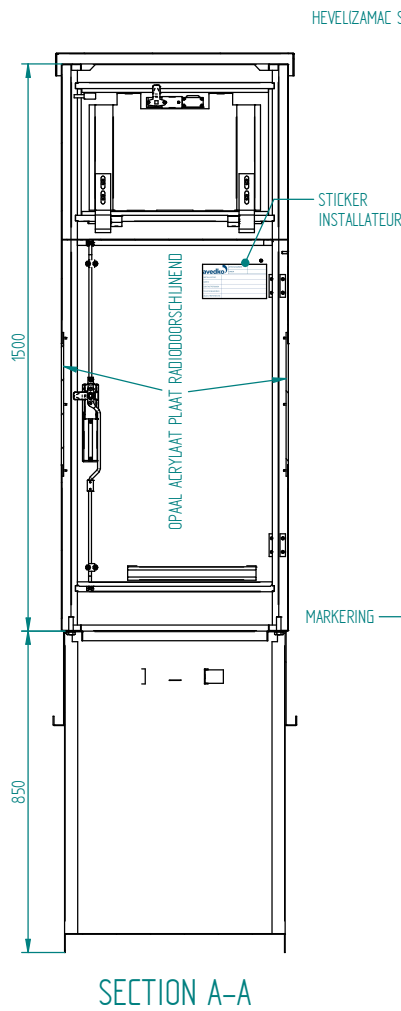

ART. NR. : 1053.36.10 CAM	BENAMING : RVS KAST 1200 X 1500 X 600 MM				
DOC. NR. : 043784	DATUM : 15-02-24	MATERIAAL : 441 - 2/15			
SCHAAL : 1:10	GETEK. : LW	REV.	DAT.	WIJZIGING	PAR.
EENHEID : MM	MASSA : ±163 kg	01	15-02-24	RVV 620	LW
 PROJECTIE  BESCHERMKLASSE CONFORM: IP MAATTOOL: ISO 2798-1:M		02	24-07-24	RVV 709	LW
		03	26-02-25	RVV 748	RB
		TEKENINGNR. : 540.7374.01		BLAD: 00	
POSTBUS 74 3300 AB DORDRECHT TEL. : +31 (0)78 - 6 333 444 E-MAIL : INFO@AVEDKO.NL		ISO 14000:2015 & ISO 9001:2015 GECERTIFICEERD ALLE RECHTEN VOORBEHOUDEN		SHEET SIZE : A2 5 VAN 7	

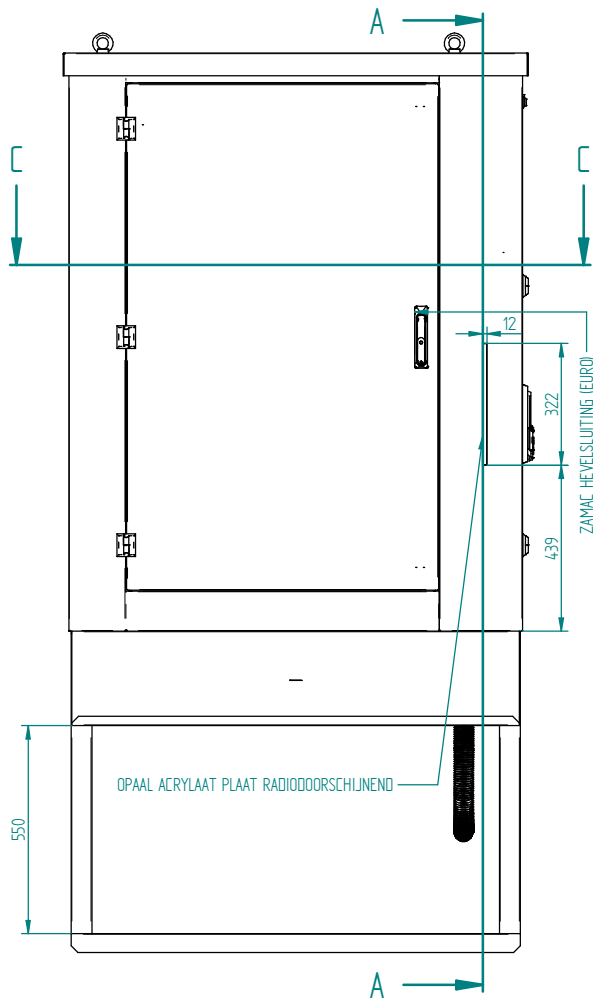

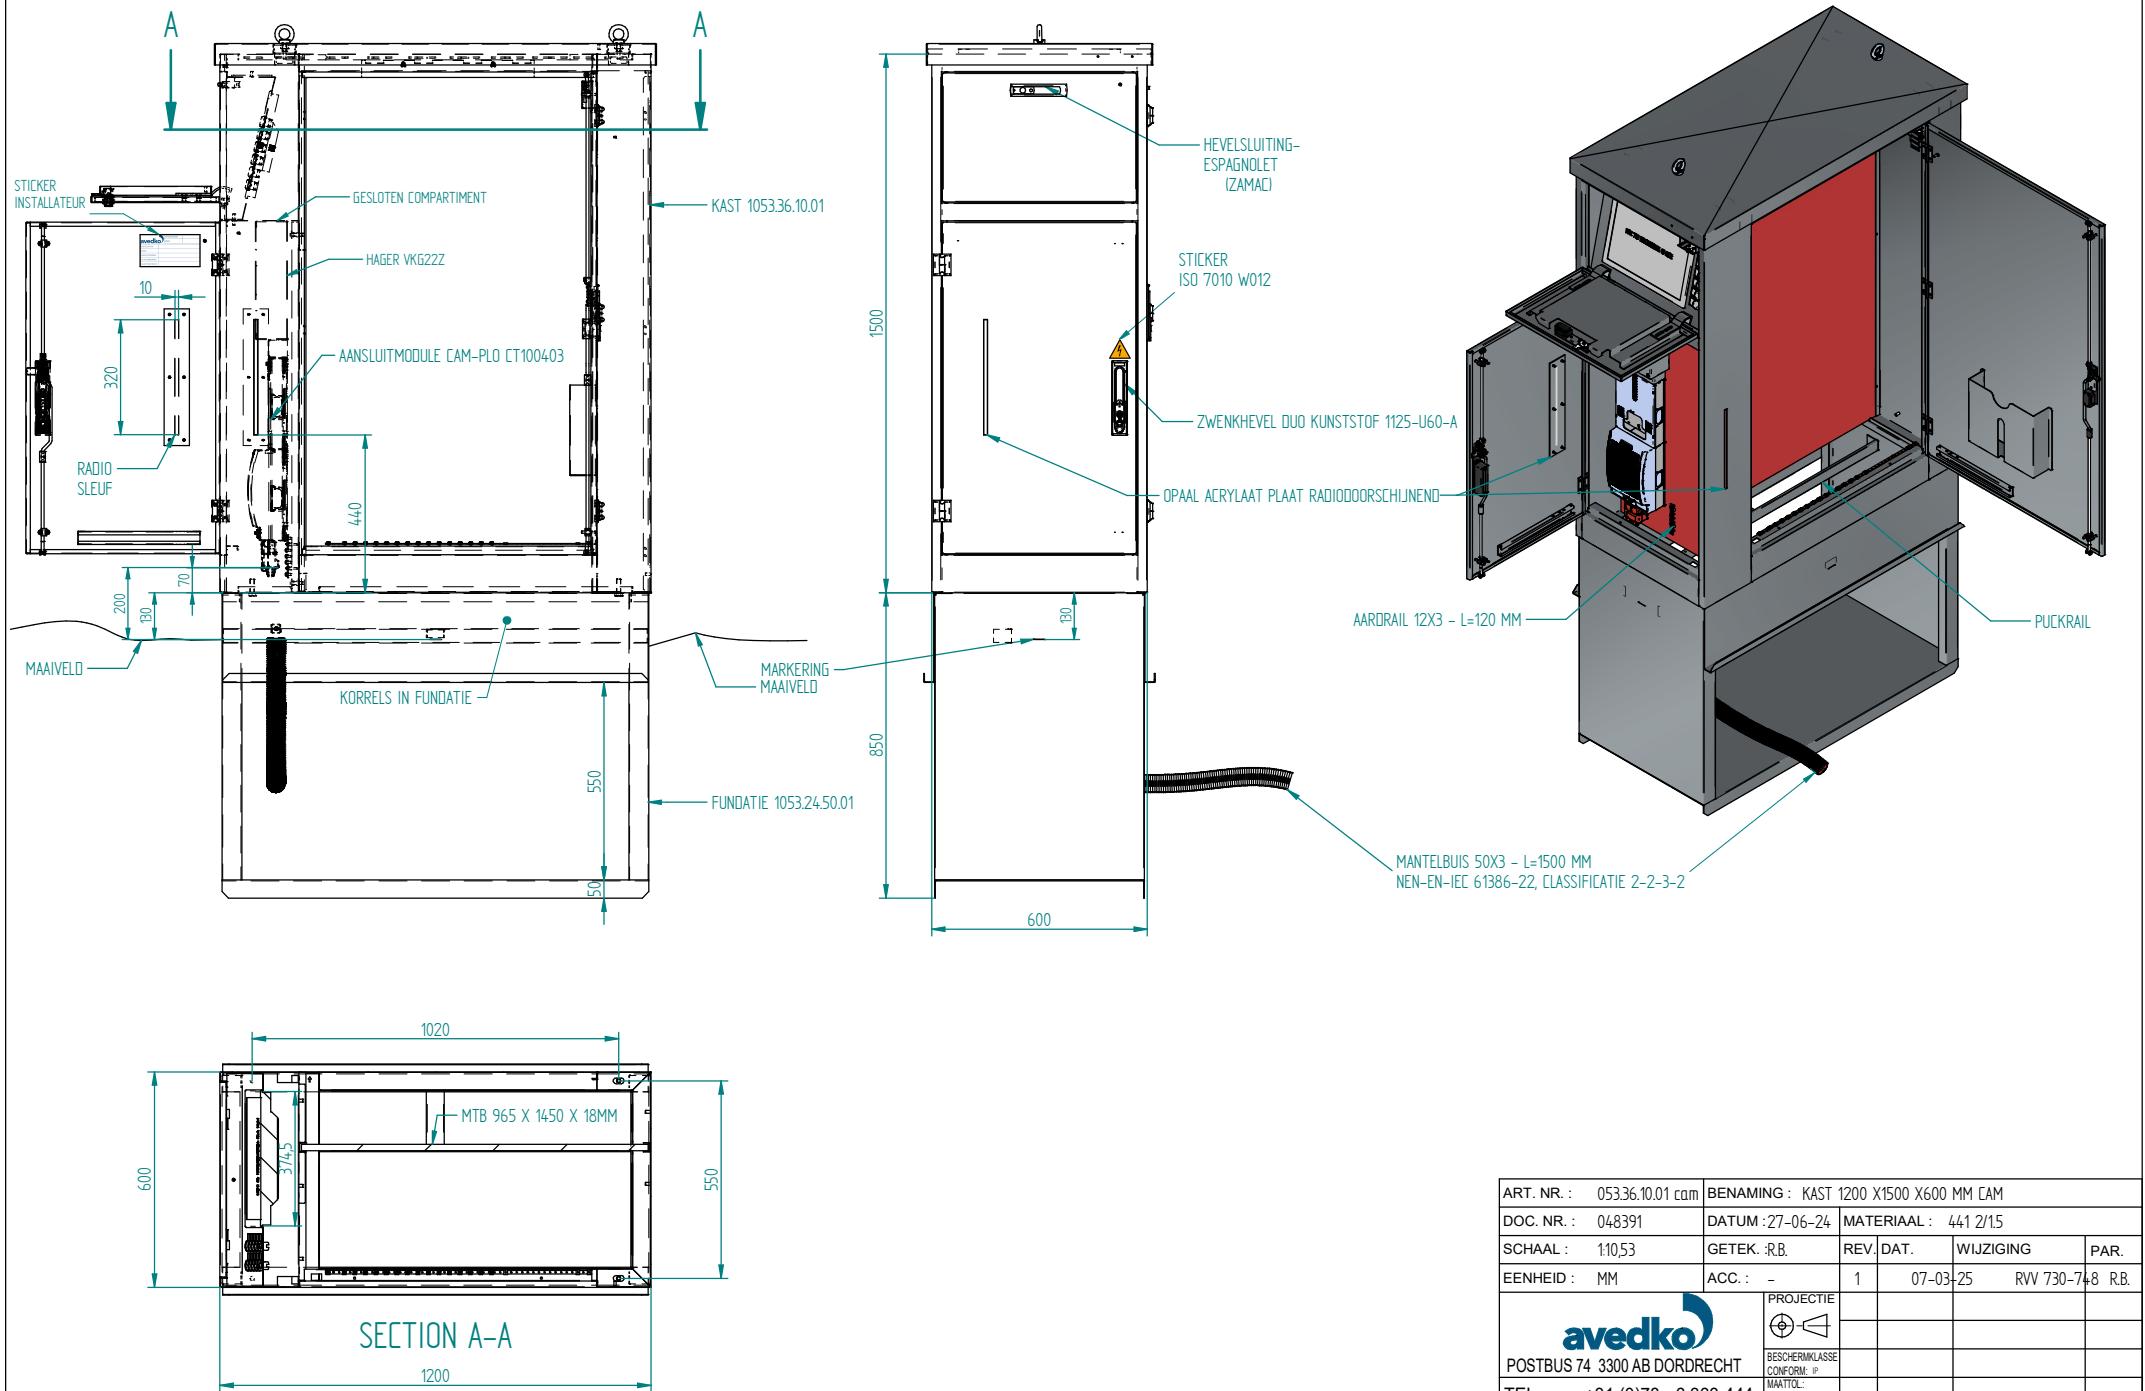ART. NR. : 05336.10.01 cam	BENAMING : KAST 1200 X1500 X600 MM CAM				
DOC. NR. : 048391	DATUM : 27-06-24	MATERIAAL : 441 2/15			
SCHAAL : 1:10,53	GETEK. :R.B.	REV.	DAT.	WIJZIGING	PAR.
EENHEID : MM	ACC. : -	1	07-03-25	RVV 730-7+8	R.B.
 POSTBUS 74 3300 AB DORDRECHT		PROJECTIE			
TEL. : +31 (0)78 - 6 333 444		BESCHERMKLASSE CONFORM: IP			
E-MAIL : INFO@AVEDKO.NL		MAATTOL.: ISO 2798-1 M			
TEKENINGNR. : 540.106.19.00		BLAD:			
ISO 14000:2015 & ISO 9001:2015 GECERTIFICEERD		ALLE RECHTEN VOORBEHOUDEN		SHEET SIZE : A2	

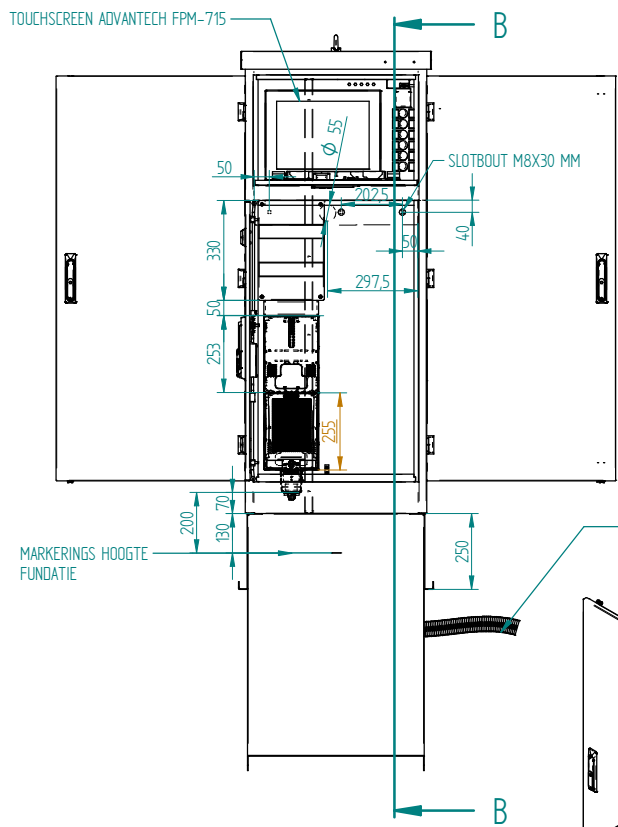

MARKERINGS HOOGTE FUNDATIE

DEUR (LUIKJE)


AARDRAIL 12X3 - L=120 MM

MANTELBUIS 50X3 - L=1500 MM

DEURSCHAKELARBEUGEL

MANTELBUIS 50X3 - L=1500 MM

STICKER INSTALLATEUR
 OPAAL ACRYLAAT PLAAT RADIODOORSCHIJNEND
 AANSLUITMODULE CAM-PLO CT100403

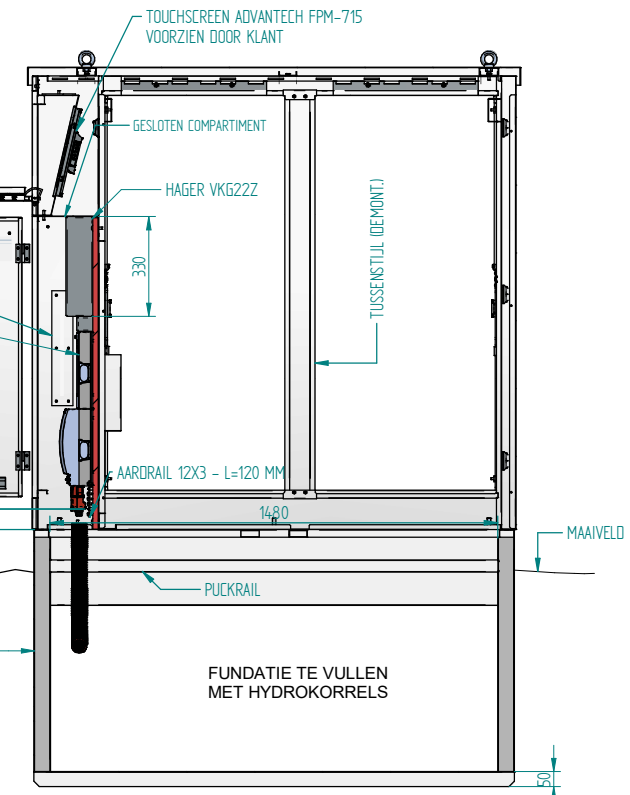

SECTION B-B

DOCUMENTHOUDER

ART. NR. : 1053.40.12 CAM	BENAMING : RVS VRI KAST 1600 X 1500 X 600 MM CAM				
DOC. NR. : 056304	DATUM : 03-03-25	MATERIAAL : 441 - 2/15			
SCHAAL : 1:1	GETEK. : RB	REV.	DAT.	WIJZIGING	PAR.
EENHEID : MM	ACC. : -	-	-	-	-
		PROJECTIE			
POSTBUS 74 3300 AB DORDRECHT		BESCHERMKLASSE			
TEL. : +31 (0)78 - 6 333 444		CONFORM: IP Error No reference			
E-MAIL : INFO@AVEDKO.NL		MAATTOOL: ISO 2798-1 M			
TEKENINGNR. : 540.10874.00		BLAD:		Error: No reference	
ISO 14000:2015 & ISO 9001:2015 GECERTIFICEERD		ALLE RECHTEN VOORBEHOUDEN		SHEET SIZE : A2	