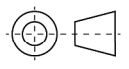

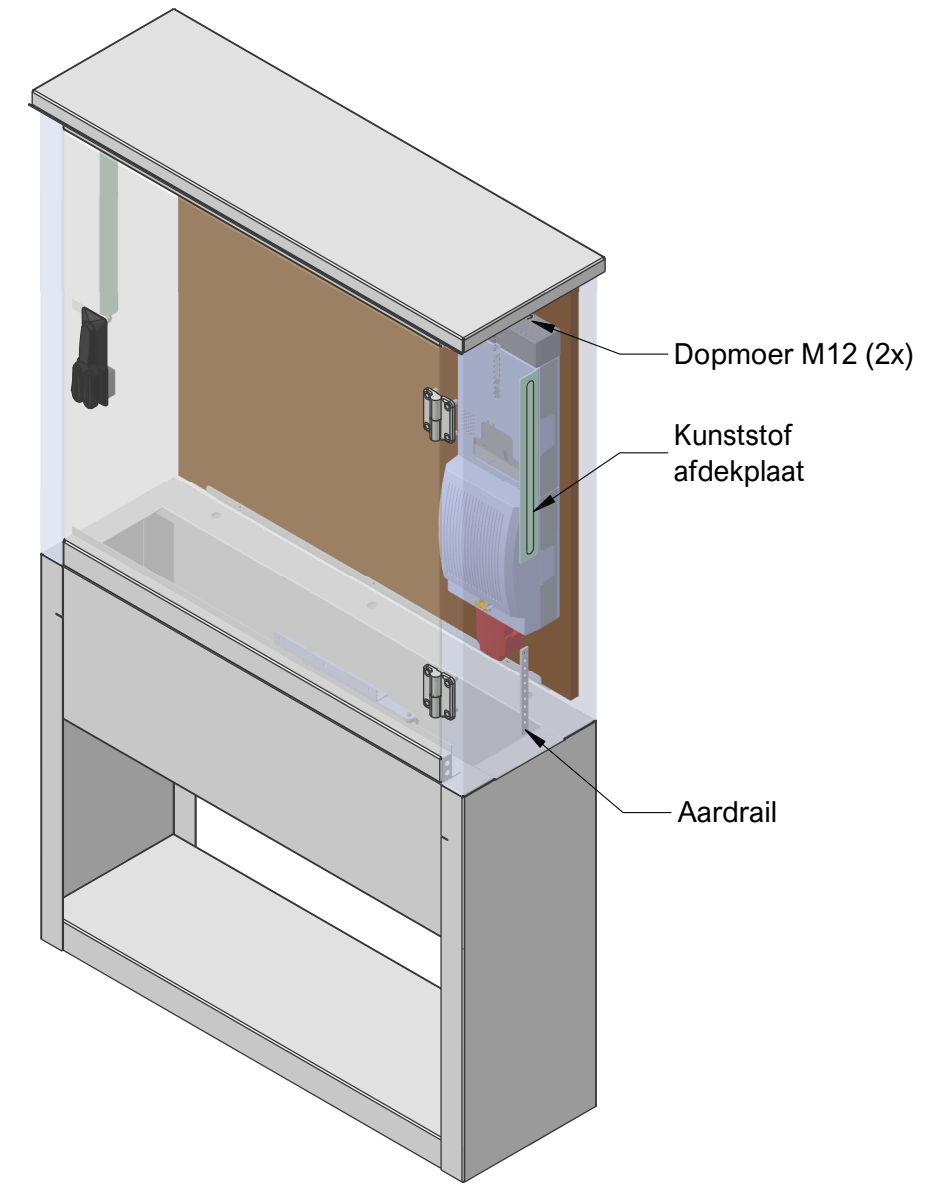
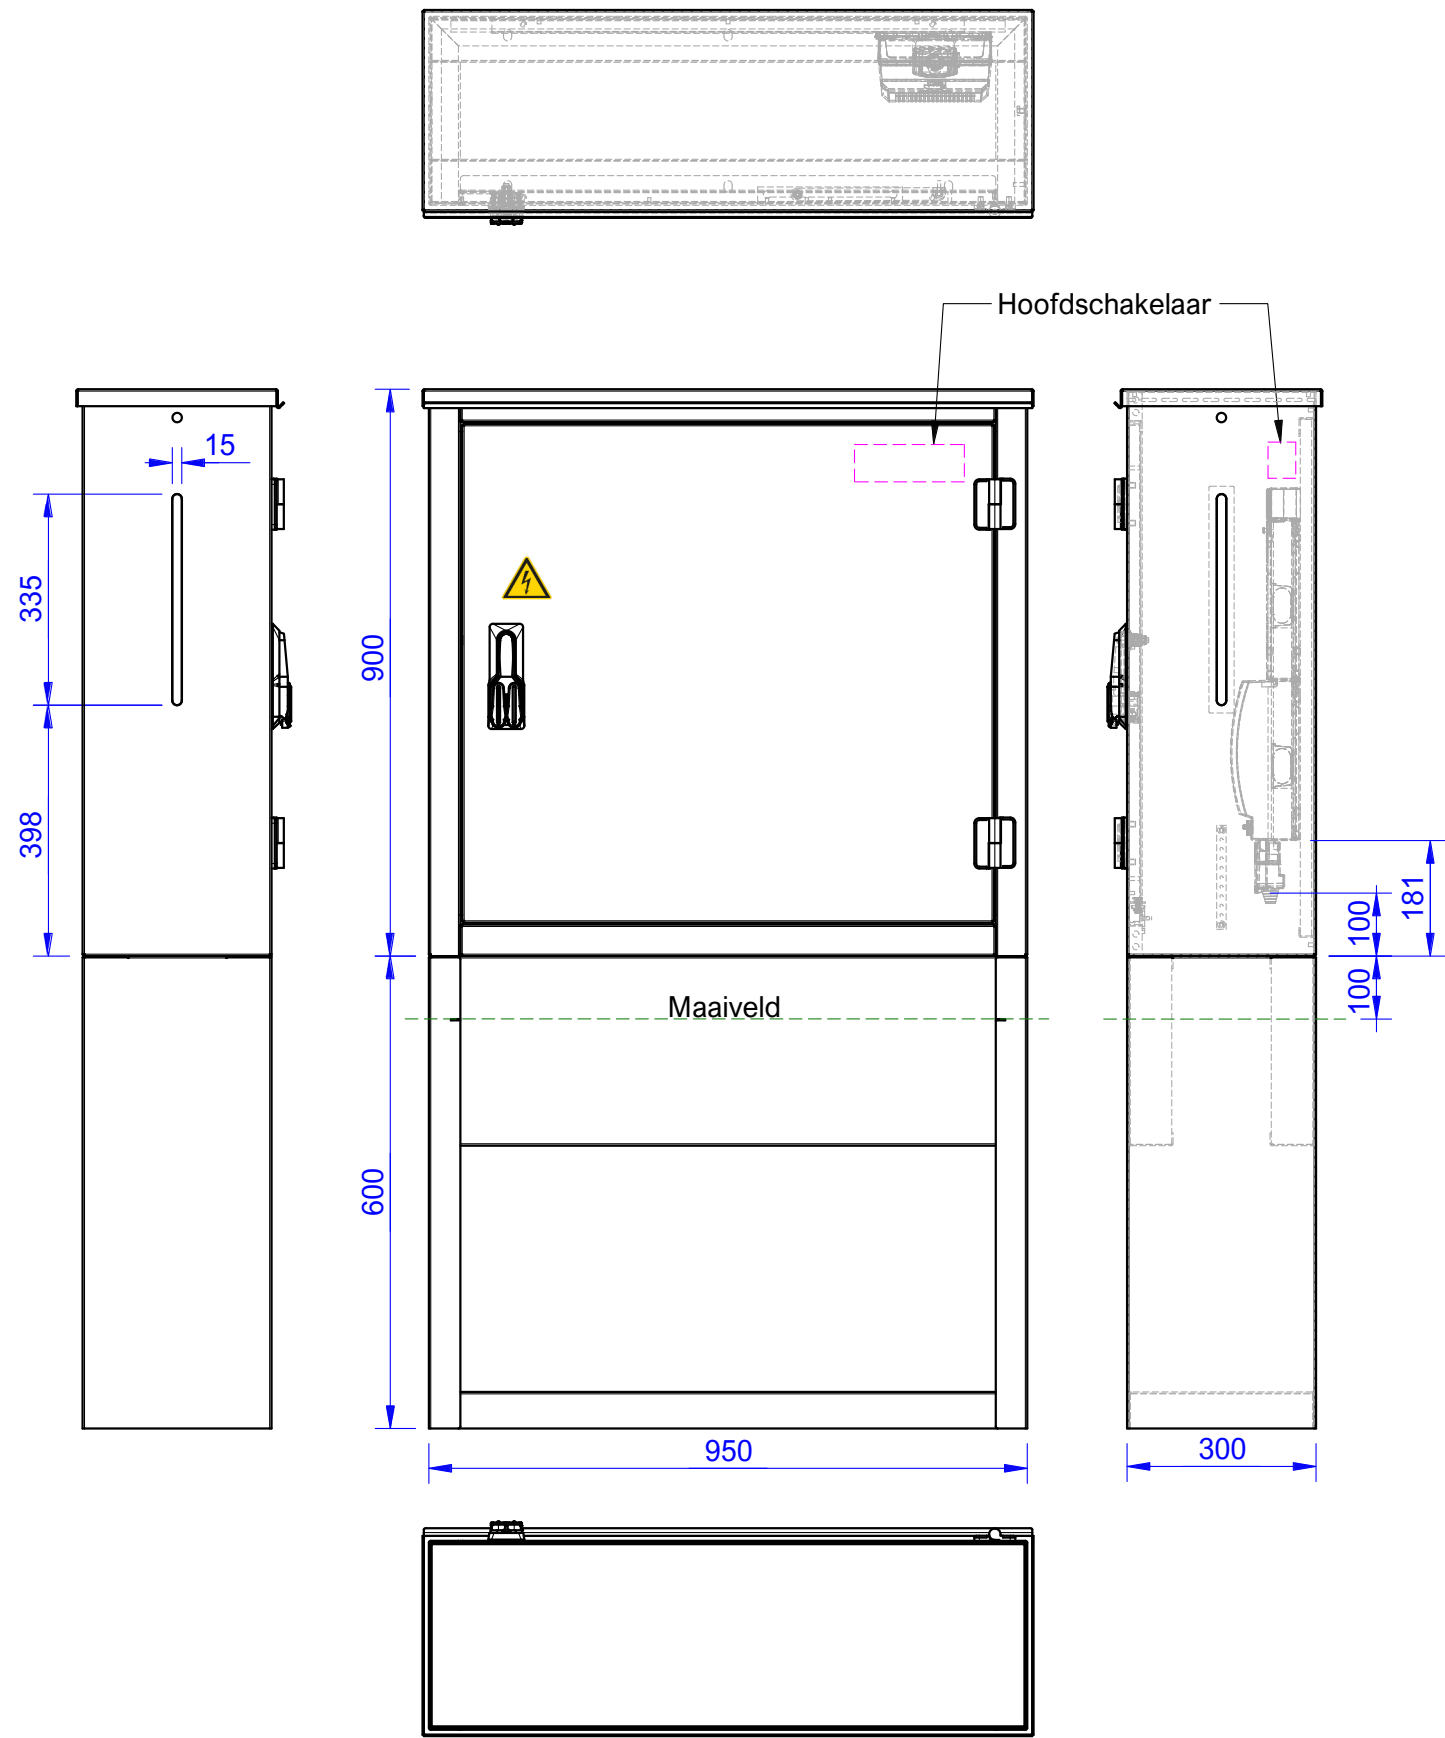


Notitie:

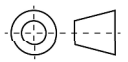

- Kast v.v. ventilatie onder dakrand
- Montagebord 880x820x18mm
- 2x Montageplaat Connectens boven elkaar
- 2x sierstop t.b.v. hijsogen
- Beide zijkanten voorzien van sleuven, afgedekt met kunststof plaat
- Deur v.v. kunststof duo hevelslot met een driepunts espagnoletsluiting
- Aardrail in rechter zijwand
- Deur v.v. aardkabel naar aardestift kast.
- Aardlitz monteren tussen aardrail en aardestift kast.
- Rubberen profiel rondom opening kast
- Veiligheidssticker volgens NEN3011 (bliksemschicht)
- Invulsticker voor beheerder object
- Ronis N34265 halve profielcilinder

Aantal: -	Materiaalsoort / dikte: RVS 304/2b 2mm	Stuklijst nr.: 24010002		
Getekend door: J. van den Enden	Klant: Zador	Projectie: 		
		Datum: 24-10-2024		
		Schaal: 1:12		
		Bestandsnaam: EDRZ350 Standaard		
		<table border="1"> <tr> <td>TOL algemeen NEN-ISO 2768-VL</td> <td>TOL lasersnijden EN-ISO 9013-1</td> <td>TOL lasconstructies NEN-ISO-13920-EH</td> <td>Pagina: 1 OF 1 Revisie: 1</td> </tr> </table>	TOL algemeen NEN-ISO 2768-VL	TOL lasersnijden EN-ISO 9013-1
TOL algemeen NEN-ISO 2768-VL	TOL lasersnijden EN-ISO 9013-1	TOL lasconstructies NEN-ISO-13920-EH	Pagina: 1 OF 1 Revisie: 1	



Notitie:

- Kast v.v. ventilatie onder dakrand
- Montagebord 880x820x18mm
- 2x Montagelpaas Connectens boven elkaar
- 2x sierstop t.b.v. hijsogen
- Beide zijanten voorzien van sleuven, afgedekt met kunststof plaat
- Deur v.v. kunststof duo hevelslot met een driepunts espagnoletsluiting
- Aardrail in rechter zijwand
- Deur v.v. aardkabel naar aardestift kast
- Aardlits monteren tussen aardrail en aardestift kast
- Celrubber in sponning
- Veiligheidssticker volgens NEN3011 (bliksemschicht)
- Invulsticker voor beheerder object
- Ronis halve profielcilinder

Aantal: 1x	Materiaal soort / dikte: Rvs 304/2b 2mm Ral 6005	Stuklijst nr.: 24010024				
Getekend door: J. van den Enden	Klant: Zador	Projectie:  Datum: 28-3-2025				
Bestandsnaam: EDRZ300 Standaard		Schaal: 1:12				
		<table border="1"> <tr> <td>TOL algemeen NEN-ISO 2768-VL</td> <td>TOL lasersnijden EN-ISO 9013-1</td> <td>TOL lasconstructies NEN-ISO-13920-EH</td> <td>Pagina: 1 OF 1 Revisie: 0</td> </tr> </table>	TOL algemeen NEN-ISO 2768-VL	TOL lasersnijden EN-ISO 9013-1	TOL lasconstructies NEN-ISO-13920-EH	Pagina: 1 OF 1 Revisie: 0
TOL algemeen NEN-ISO 2768-VL	TOL lasersnijden EN-ISO 9013-1	TOL lasconstructies NEN-ISO-13920-EH	Pagina: 1 OF 1 Revisie: 0			